






















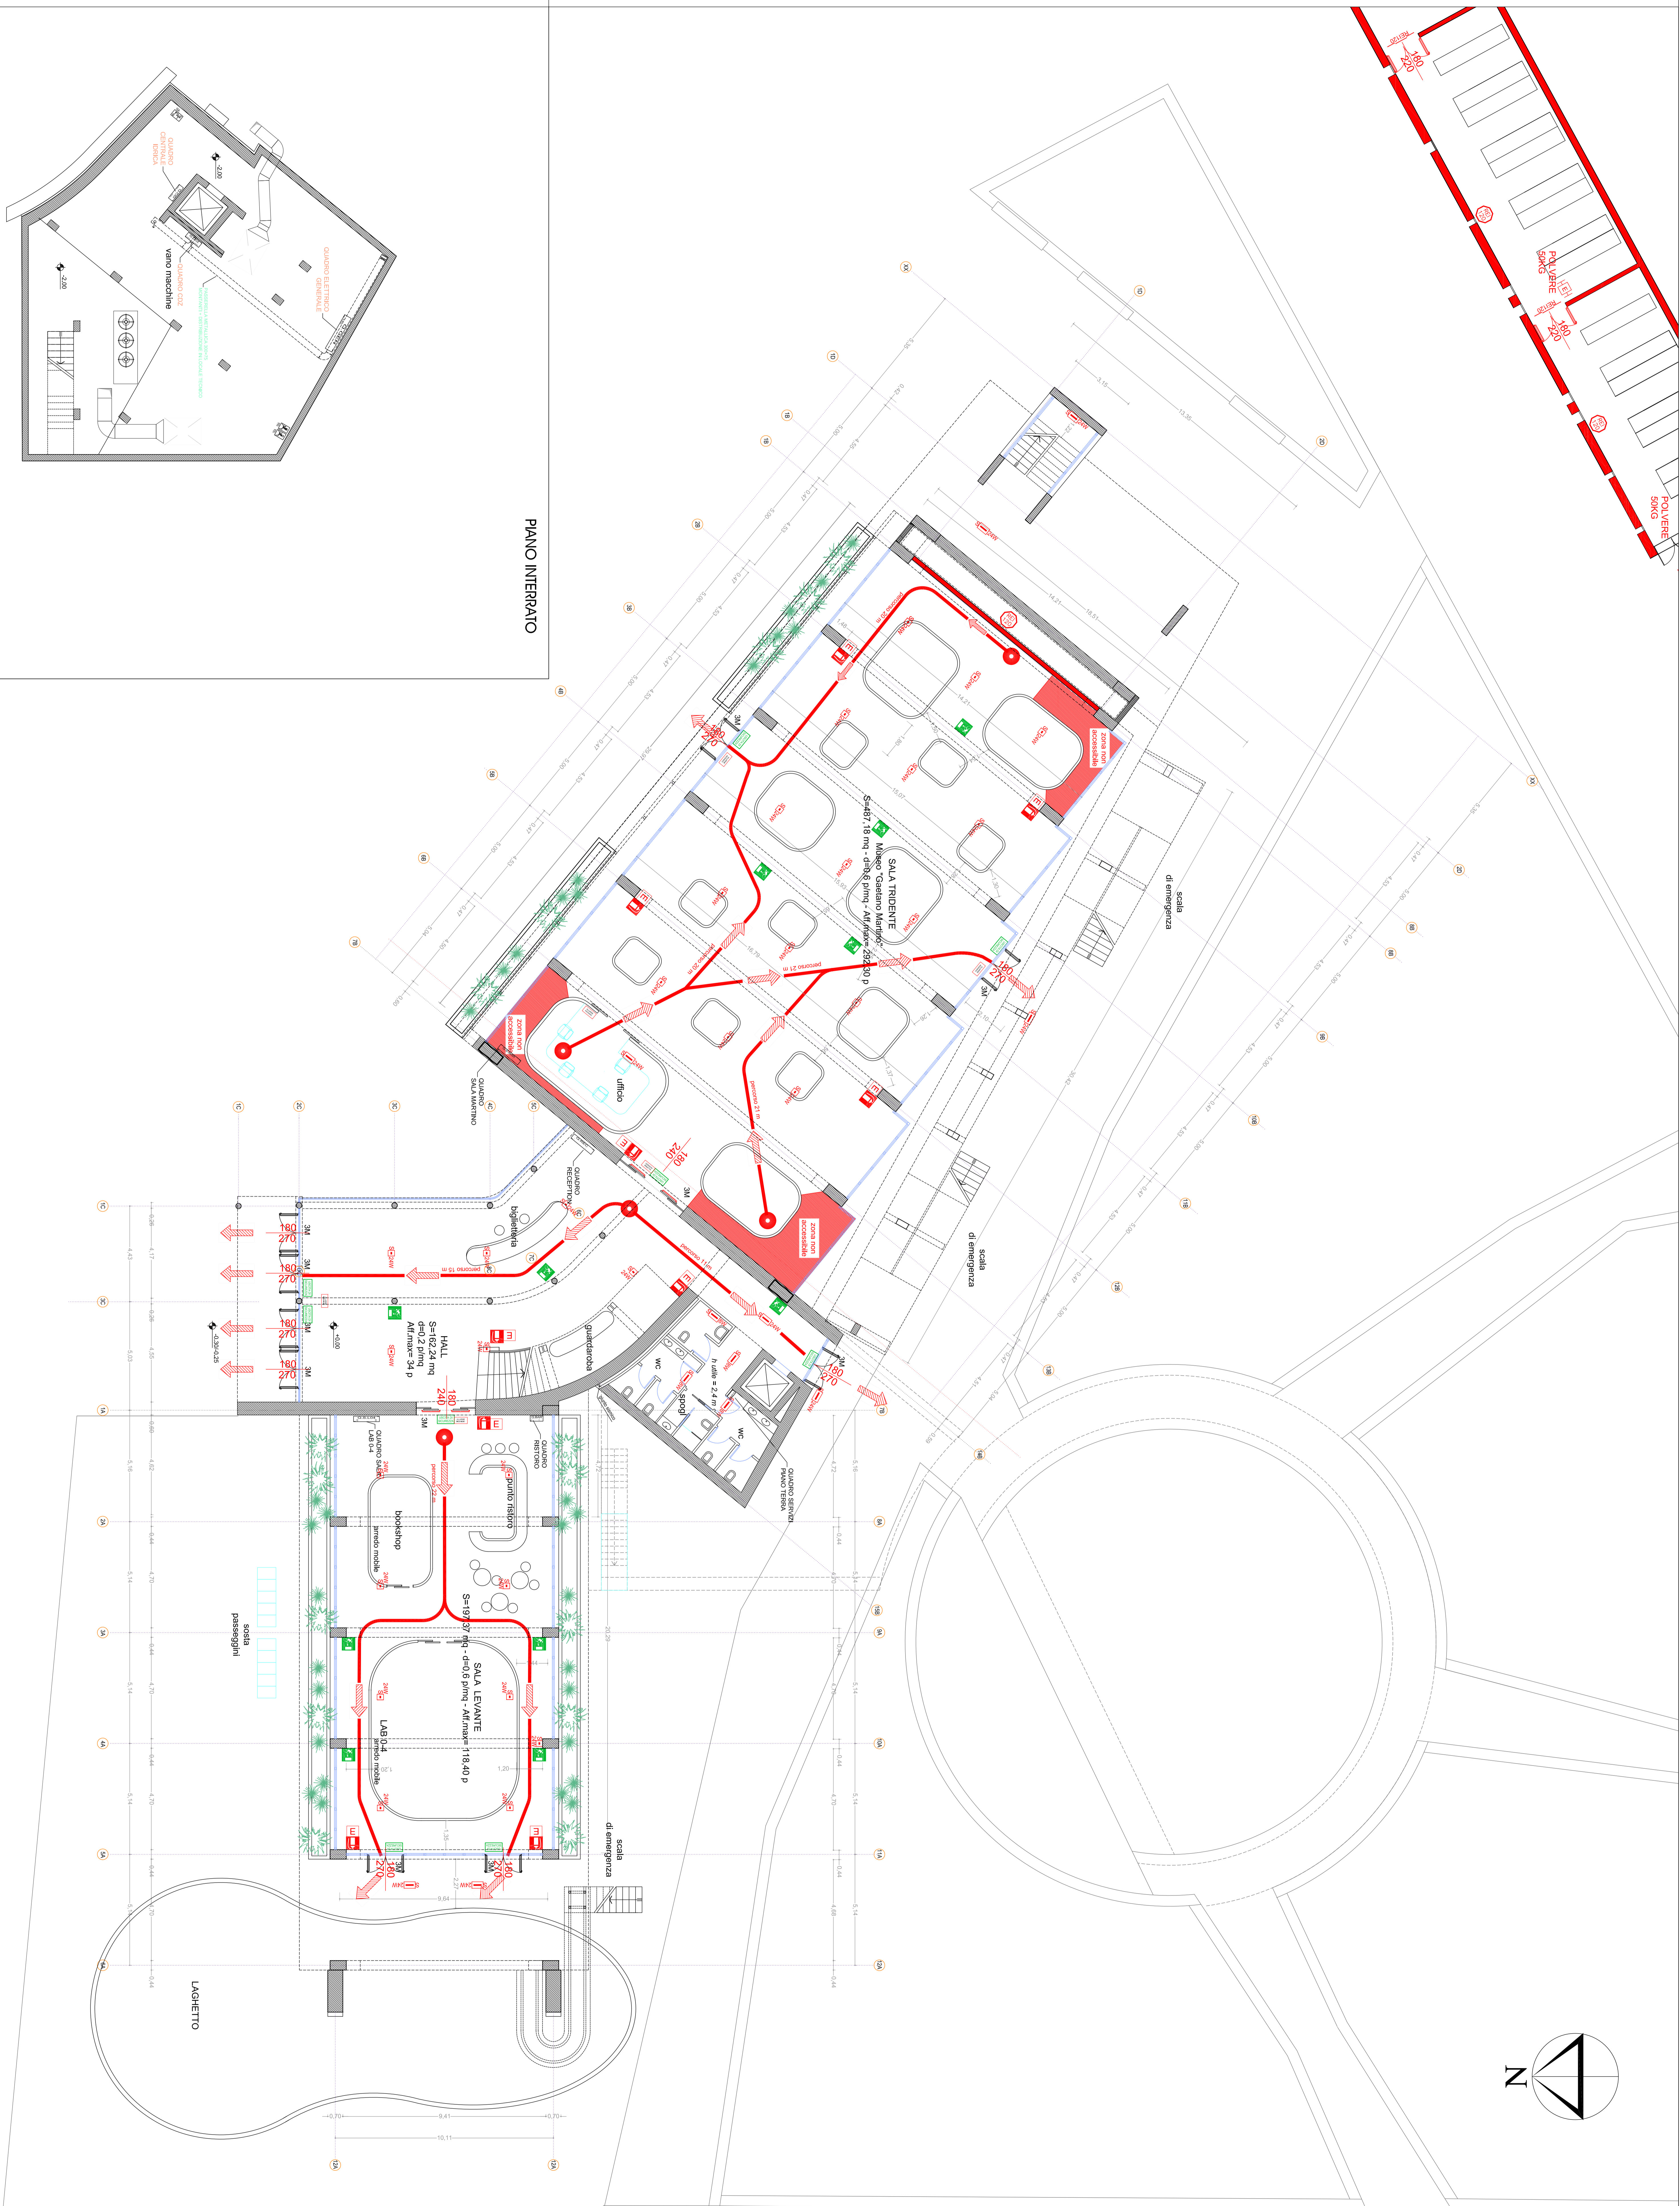


Legenda Simboli Anticentro	
	Pola passante all'arco
	Centro di controllo o regolazione
	Analizzatore interno di azione bistabile
	Analizzatore interno di azione sinusoidale
	a) effetto del Pk (basta) LEO 3 b) segnale
	Centro di erogazione termica a LEO
	Grande indicazione termica antiscintille
	Grande indicazione termica
	Antiscintille a tempo oscillante
	Antiscintille a tempo variabile
	Alto/Low LINTO, tre antiscintille
	Alto/Low LINTO 45
	Estrazione polifase da 0 a 100 gHz ALC
	Esperimento bilanciatore con gruppo di erogazione
	Unità di erogazione di antiscintille a LEO tipo
	Unità di erogazione di antiscintille a LEO tipo
PIANO INTERRATO

Comune di Bari
Regione Puglia

**Fondazione
Apulia Film
Commission**



La Puglia è un'isola per le
cinematografie

Ministero della Cultura
Ministero delle Infrastrutture e
dei Trasporti



Ministero del Turismo
Ministero della Cultura
Ministero della Sanità



Ministero della Cultura
Ministero della Sanità



Risarcimento e Ristrutturazione
del Palazzo del Mezzogiorno -
Podiglionge 81 della Filaro del levante -
per la sede della

APULIA FILM HOUSE

progetto esecutivo

coordinatione specialistica, progettazione
e direzione lavori. Officina di architettura
arch. Mauro Solito
viale dell'Industria 10, 20139 Milano (MI)
tel. 02/360.92.92.92 fax 02/360.92.92.93
e-mail: mauro.solito@officina-architettura.it

progettazione architettonica, urbanistica,
interni, esterni, arredi, impianti, direzione
edilizia, ingegneria s.r.l.
essè ingegnering s.r.l.
viale dell'Industria 10, 20139 Milano (MI)
tel. 02/360.92.92.92 fax 02/360.92.92.93
e-mail: ingegnering@essèingegnering.it

arch. Nicola Sternini
viale dell'Industria 10, 20139 Milano (MI)
tel. 02/360.92.92.92 fax 02/360.92.92.93
e-mail: ingegnering@essèingegnering.it

ingegneri, architetti e specialisti d'informazione
tecnologica
Ing. Massimo Milgrom Sluotto
viale dell'Industria 10, 20139 Milano (MI)
tel. 02/360.92.92.92 fax 02/360.92.92.93
e-mail: ingegnering@essèingegnering.it

coordinatore di un'azienda e la tecnologia applicata
all'architettura
ing. Rophel Mayer Abovitz
viale dell'Industria 10, 20139 Milano (MI)
tel. 02/360.92.92.92 fax 02/360.92.92.93
e-mail: ingegnering@essèingegnering.it

progettazione architettonica, urbanistica,
interni, esterni, arredi, impianti, direzione
edilizia, ingegneria s.r.l.
ing. Carlo Vittorio Sisti
viale dell'Industria 10, 20139 Milano (MI)
tel. 02/360.92.92.92 fax 02/360.92.92.93
e-mail: ingegnering@essèingegnering.it

SICUREZZA ANTINCENDIO PIANO TERRA E INTERRATO

VF.02
scdla : 100
archivio 1111
settembre 2013

scala 1:100 archivio 1117 settembre 2013