Legenda Simboli Antincendio

	Porta resistente al fuoco
	Centrale di controllo e segnalazione
	Avvisatore luminoso di allarme incendio
	Pannello indicatore percorso di esodo luminoso sospeso a soffitto tipo Plexilite LED di Beghelli
	Pannello uscita di emergenza luminoso a LED
	Cartello indicatore idrante antincendio
	Cartello indicatore estintore
	Percorso di uscita orizzontale
	Percorso di uscita verso il basso
	Attacco UNI70 per autopompa
	Idrante UNI 45
E	Estintore a polvere da 6 kg tipo ABC
E	Apparecchio Illuminante con gruppo di emergenza
	Luce di emergenza autoalimentata a LED tipo Lungalarga/luce di Beghelli montaggio a soffitto o parete
	Luce di emergenza autoalimentata a LED
	Allarme antincendio manuale

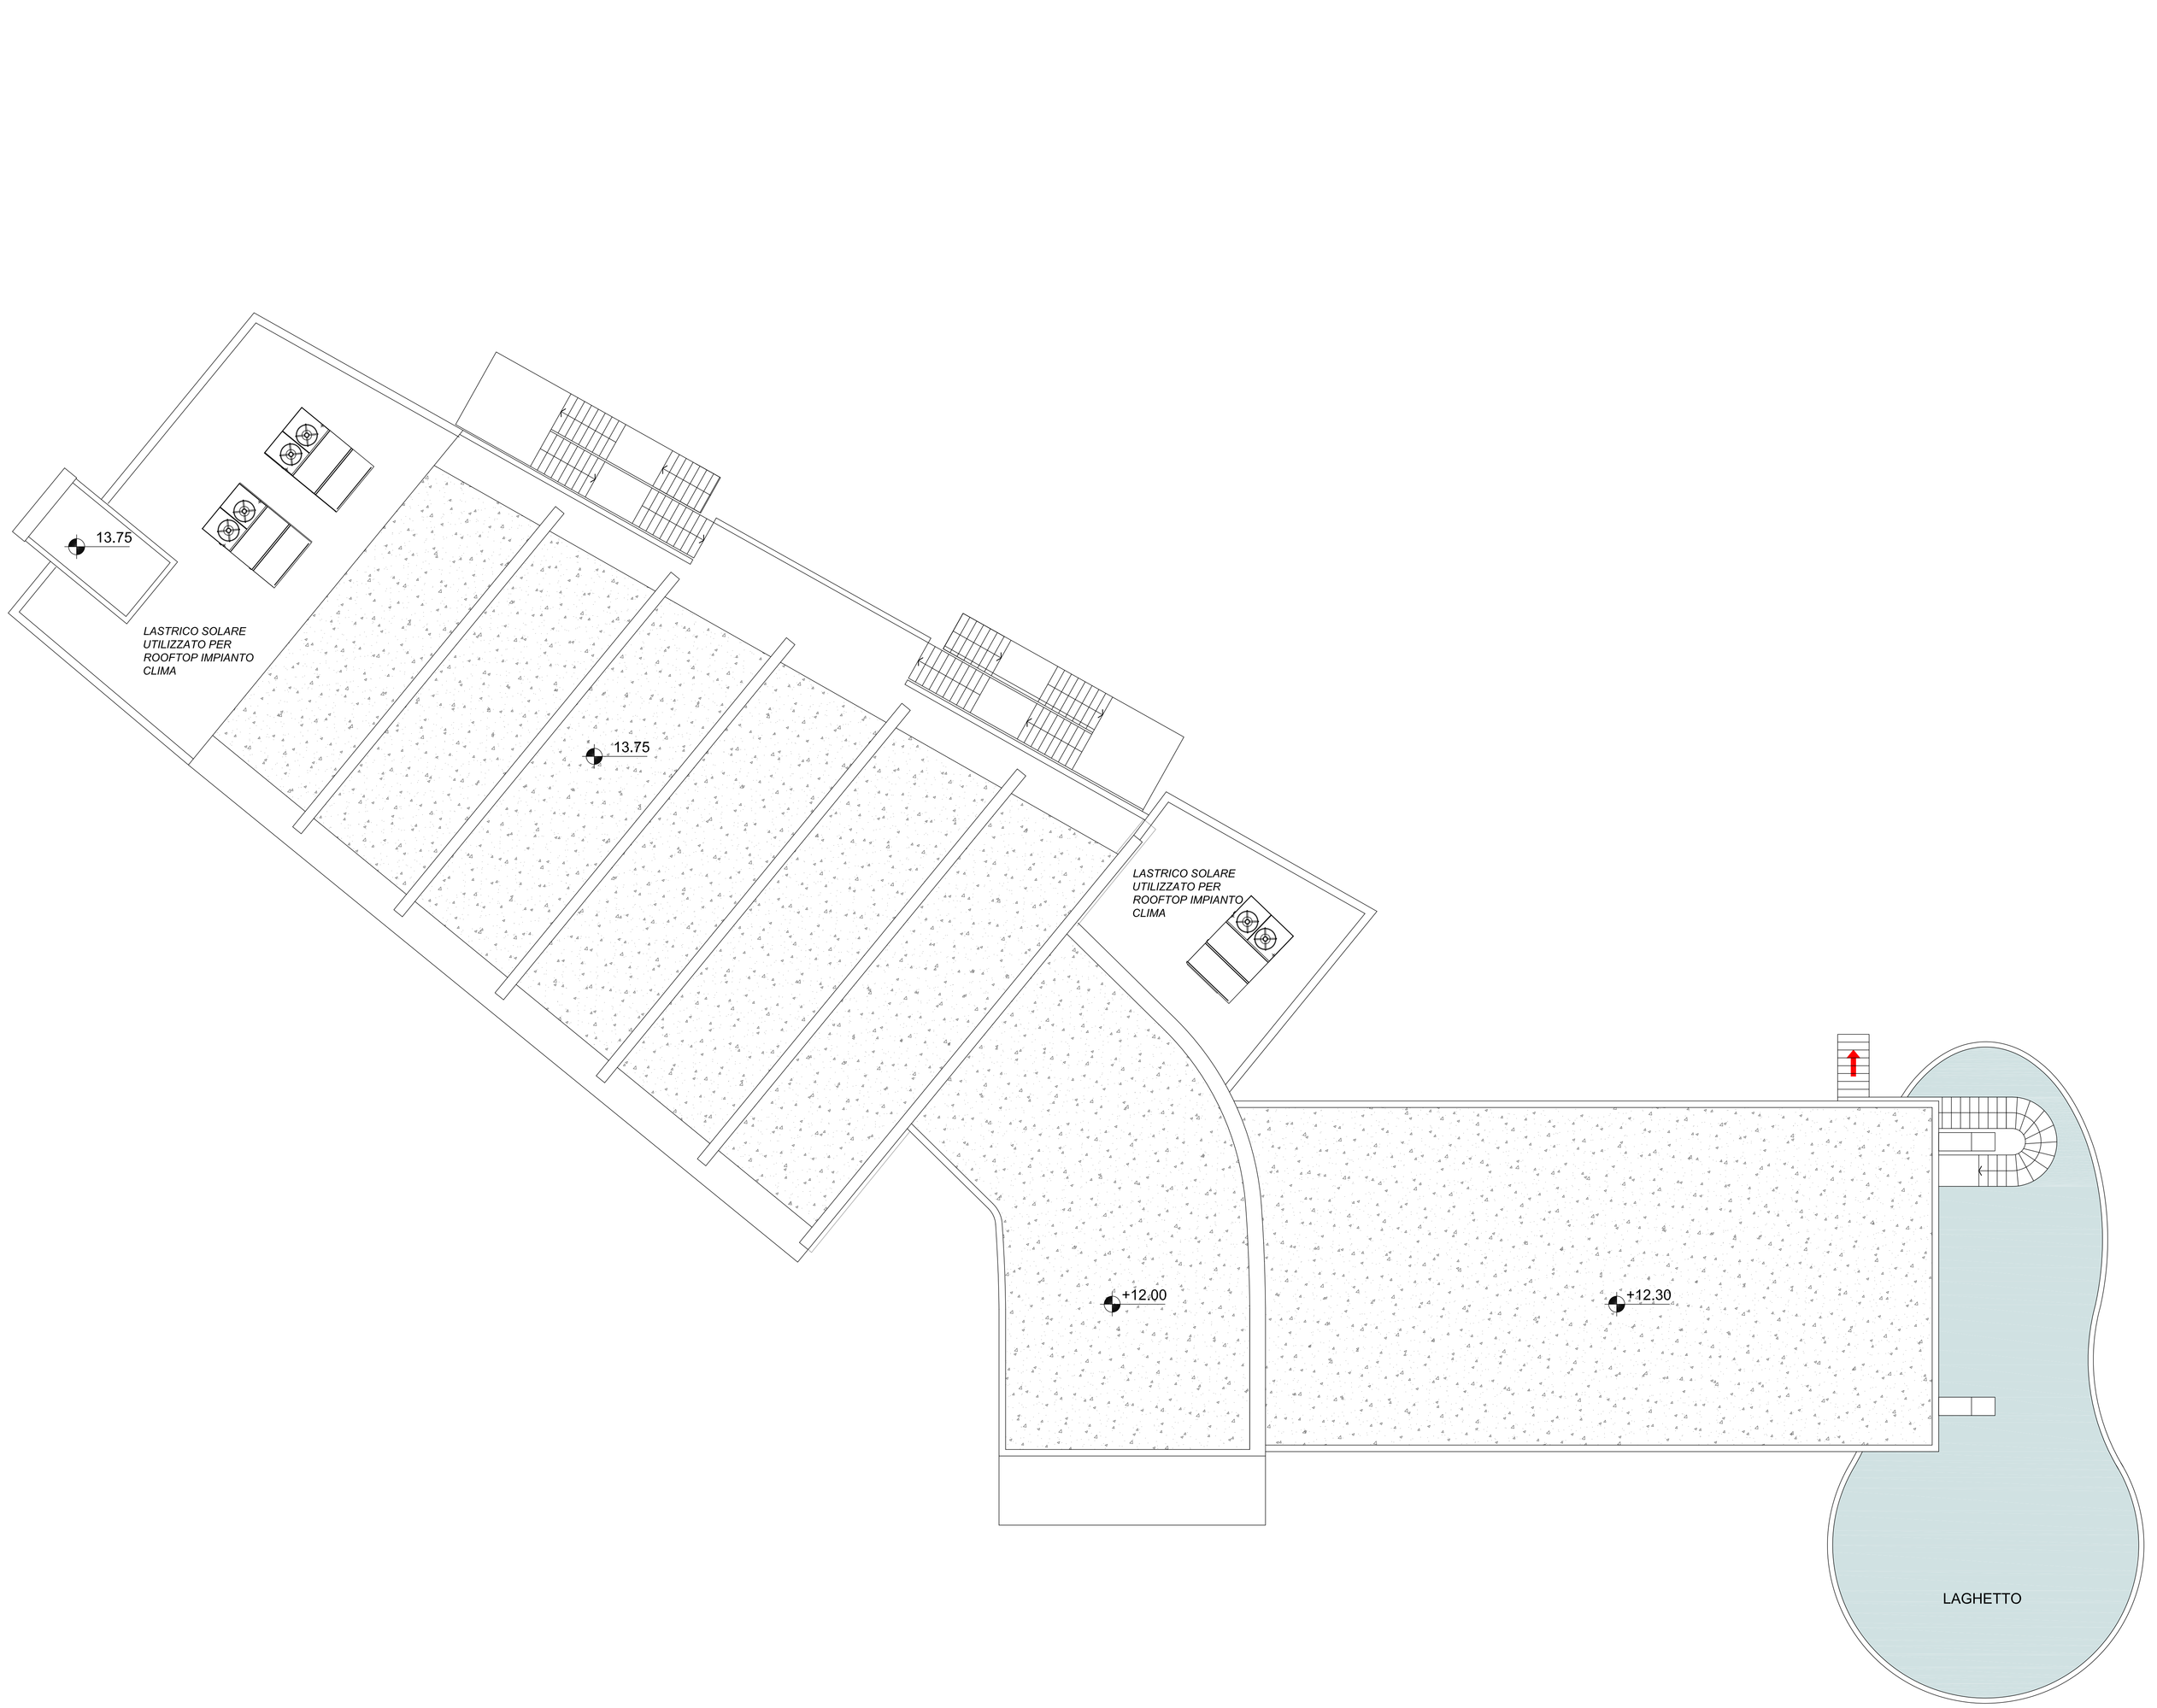

Comune di Bari
Regione Puglia
Fondazione Apulia Film Commission

Restauro e Ristrutturazione
del Palazzo del Mezzogiorno -
Padiglione 81 della Fiera del Levante -
per la sede della

APULIA FILM HOUSE

progetto esecutivo

coordinamento generale progettazione
progettazione esecutiva architettonica:
arch. Mauro Sàito
via Cardinale M. Mimmi, n. 32 - 70124 Bari - 080.5593952 - saitoba@maurosaito.it
con: arch. Rosa Giacomobello, arch. Michele Liuzzi

progetto esecutivo strutture, interventi di miglioramento sismico, coordinamento dalla sicurezza:
esse ingegneria s.r.l
corso Vittorio Emanuele II, n. 171 - 70122 Bari - 080.5210493 - info@esseingegneria.it
ing. Nicola Stefanelli
arch. Micaela Pignatelli
con: geom. Paolo Dorsa, Felice Di Chito, ing. Umberto Gallo,
geom. Mauro Modugno, ing. Gilda Paoletti, ing. Giuseppe Sollo

Impianti tecnologici e speciali, piano di manutenzione:
ing. Massimiliano Quarta
via Cardinale Mimmi, n. 32 - 70124 Bari - 080.5593952 - quartaingegneria@gmail.com
con: ing. Sabina Scifletto, ing. Roberto Sabato,
p.i. Francesco Di Pompeo, ing. Nicola M. Ugenti

consulente per la museologia e le tecnologie audiovisive:
ing. Raphael Mayer Aboav

geologia: dott. geol. Antonino Greco
indagini e diagnostica: Landnet di G. Calò & C. s.n.c.

responsabile unico del procedimento (Fondazione Apulia Film Commission)
dott. Silvio Maselli

SICUREZZA ANTINCENDIO
PIANO COPERTURA

VVF.04

scala 1:100 archivio 1111 settembre 2013