

Fondazione Apulia Film Commission


Cineporti di Puglia – Bari
Padiglione 180, Fiera del Levante
Lungomare Starita, 1 - 70132 Bari


Programma Operativo Interregionale “Attrattori culturali naturali e turismo” (FESR) 2007-2013

Linea di intervento I 1.1 - Interventi per il miglioramento delle condizioni di offerta e di fruizione del patrimonio delle Aree e dei Poli di attrazione culturali e naturale.




3			
2			
1			
0	24/04/2014	Prima emissione	
REV.	DATA-Date	DESCRIZIONE - Description	APPROVATO - Approved
R.U.P. Project Manager	Direttore A.F.C. Dott. Silvio Maselli		
	dott. ^{ssa} Cristina Piscitelli Assistente al R.U.P.		
PROGETTISTA <i>Designer</i>	Progettista incaricato e Coordinatore per la sicurezza in fase di progettazione Ing. Raphael Mayer Aboav Via G.M. Giovene, 27 – 70124 Bari – 3391037599 - raphael.aboav@tin.it		
Consulenti <i>Design Consultant</i>	ing. Giancarlo Mondello		coordinamento generale
	arch. Francesco Ghiro		architettura - allestimento
	prof. ing. Giuseppe Cafaro		impianti elettrici speciali
	dott. Daniele Basilio		contenuti artistico - creativi
	dott. Massimo Modugno		contenuti multimediali ed educativi
	dott. Gaetano Martino		contenuti museologici
	dott. ^{ssa} Eleonora De Vitofrancesco		scenografie
	dott. Raffaele Santo		contenuti grafici
TITOLO DEL PROGETTO <i>Design title</i>	Progetto di allestimento artistico, architettonico ed impiantistico della Apulia Film House da realizzare all'interno del Palazzo del Mezzogiorno - Padiglione 81 della Fiera del Levante		
Fase del Progetto <i>Design Phase</i>	ESECUTIVO		
TITOLO <i>Title</i>	PIANO DELLA SICUREZZA DISEGNI DELLA SICUREZZA	DATA- Date	24/04/2014
		REV.	00
CODICE <i>Code</i>	PSC/D	Scala	---
Vietata la riproduzione dei piani e dei disegni, a tutela dei diritti d'autore così come contemplato dall'articolo 99 della legge n° 633 del 22 aprile 1941 e successive modifiche			

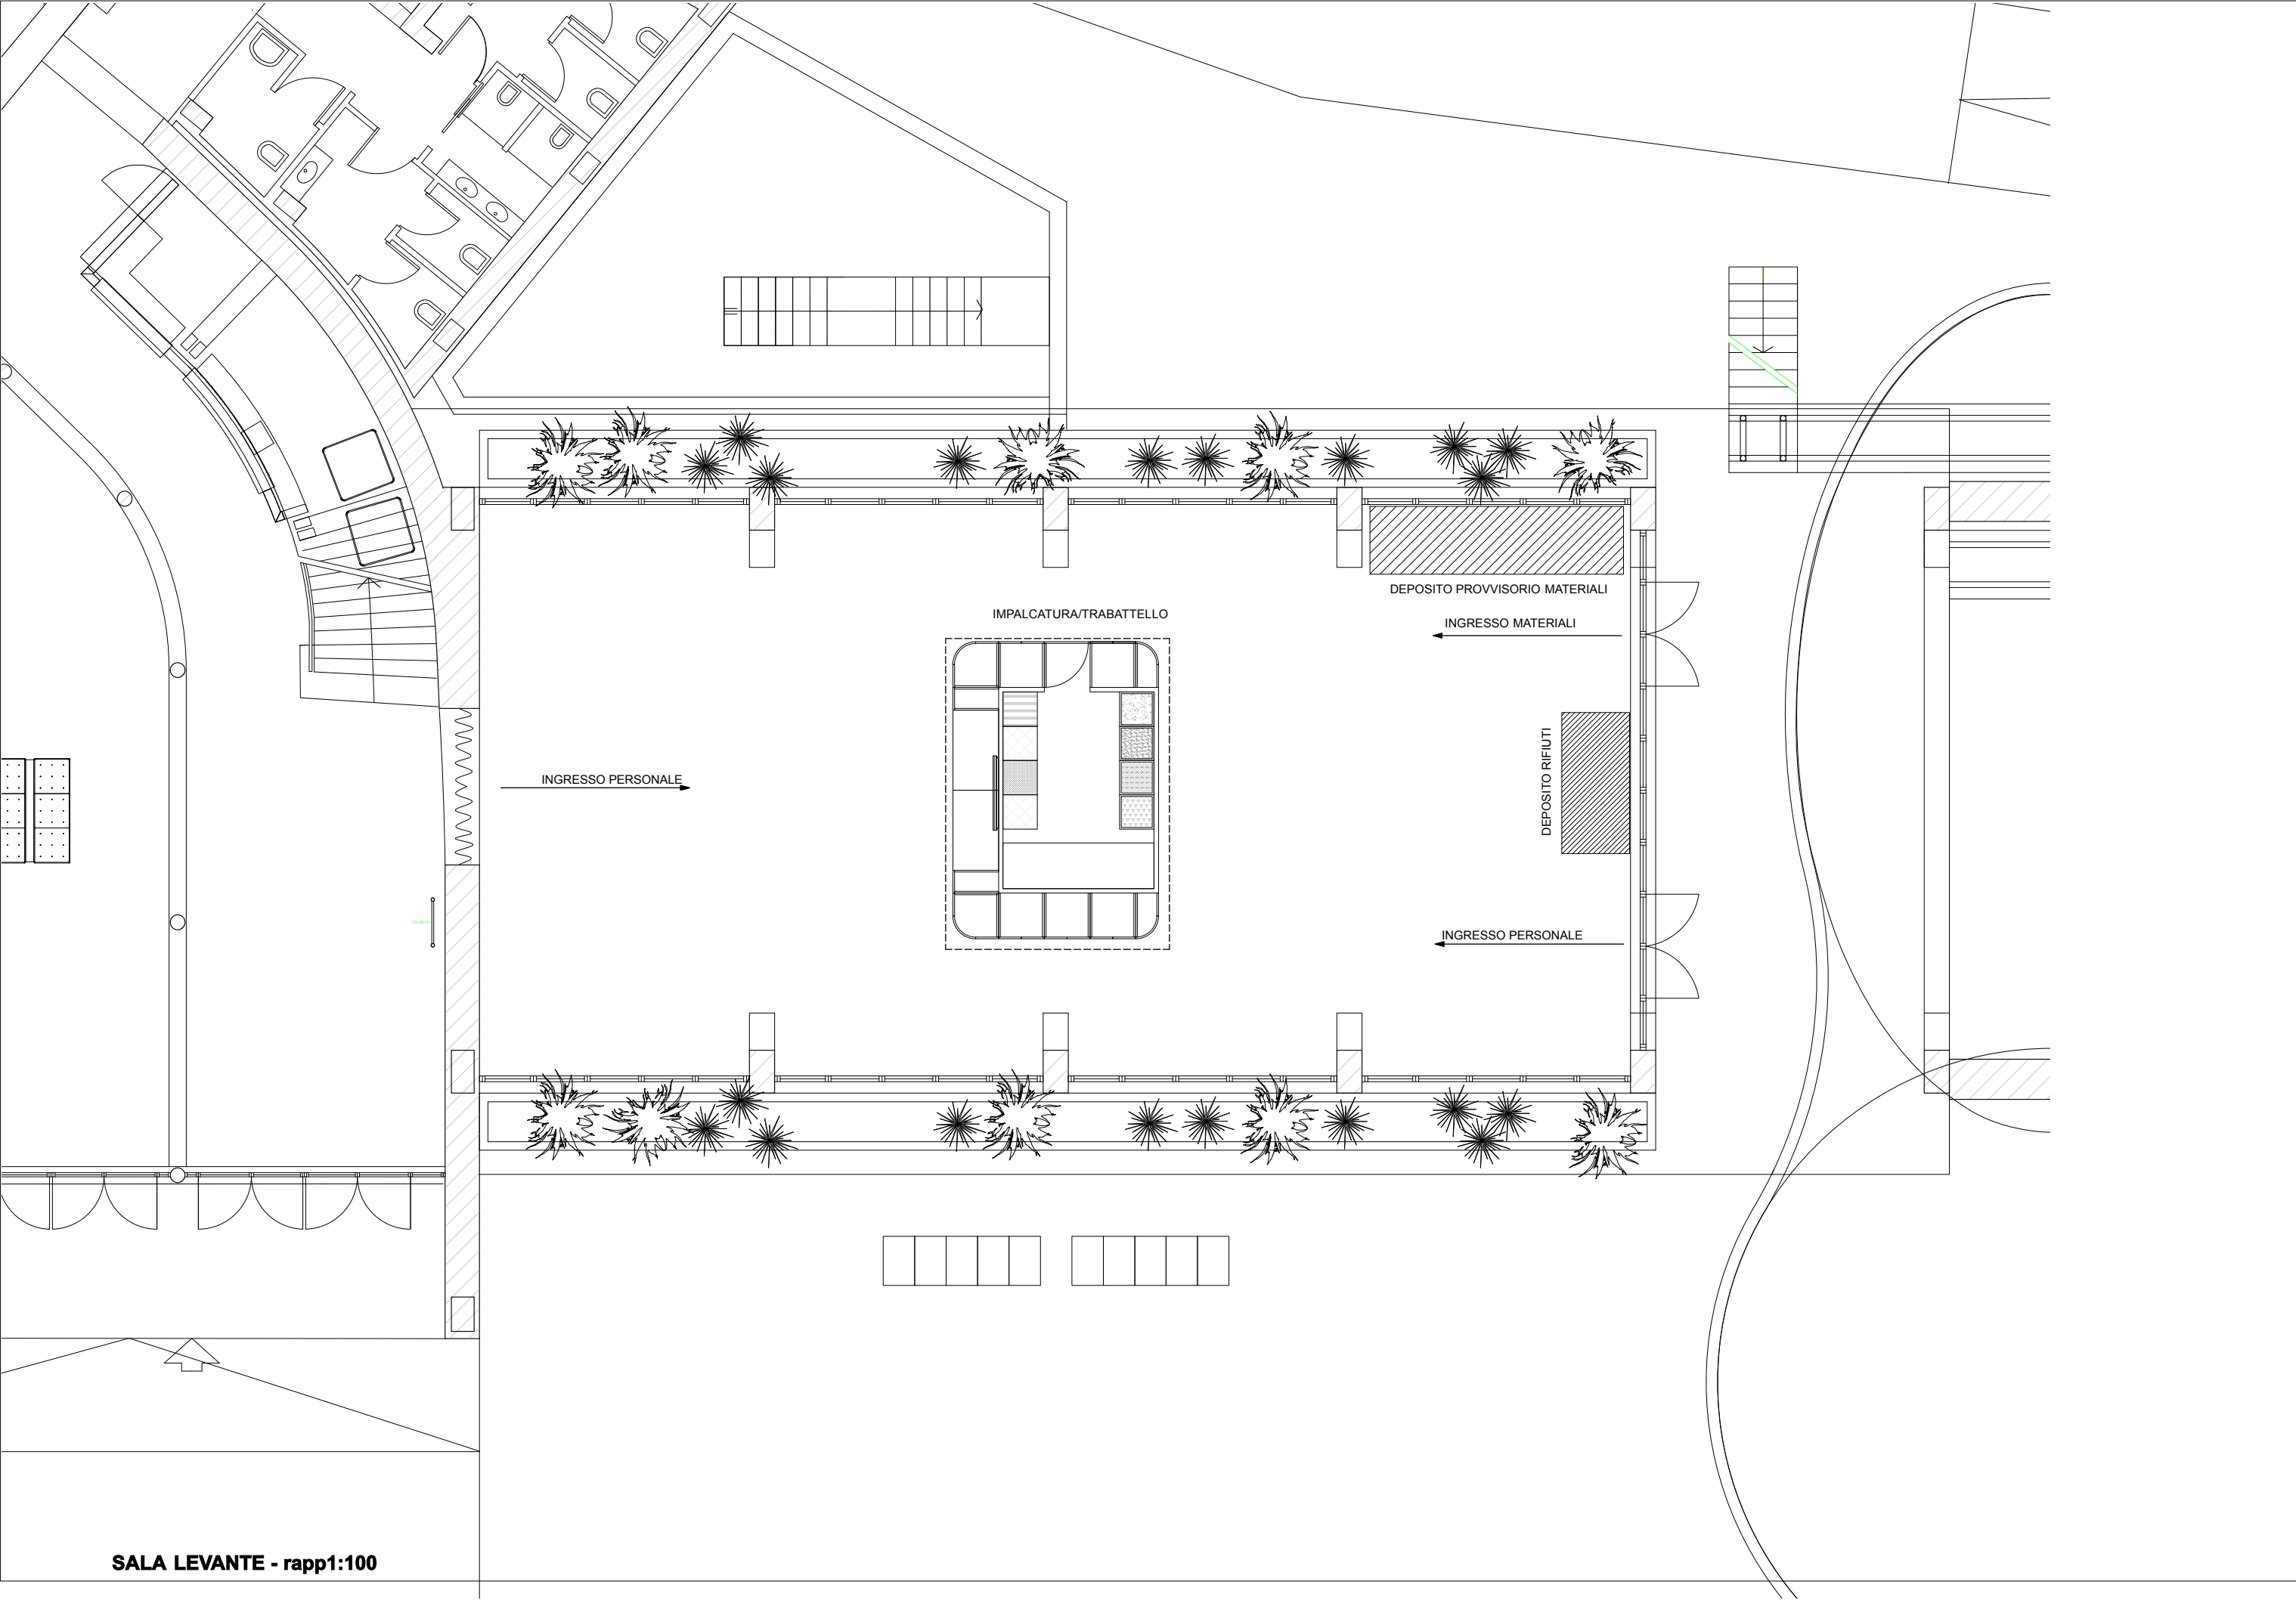

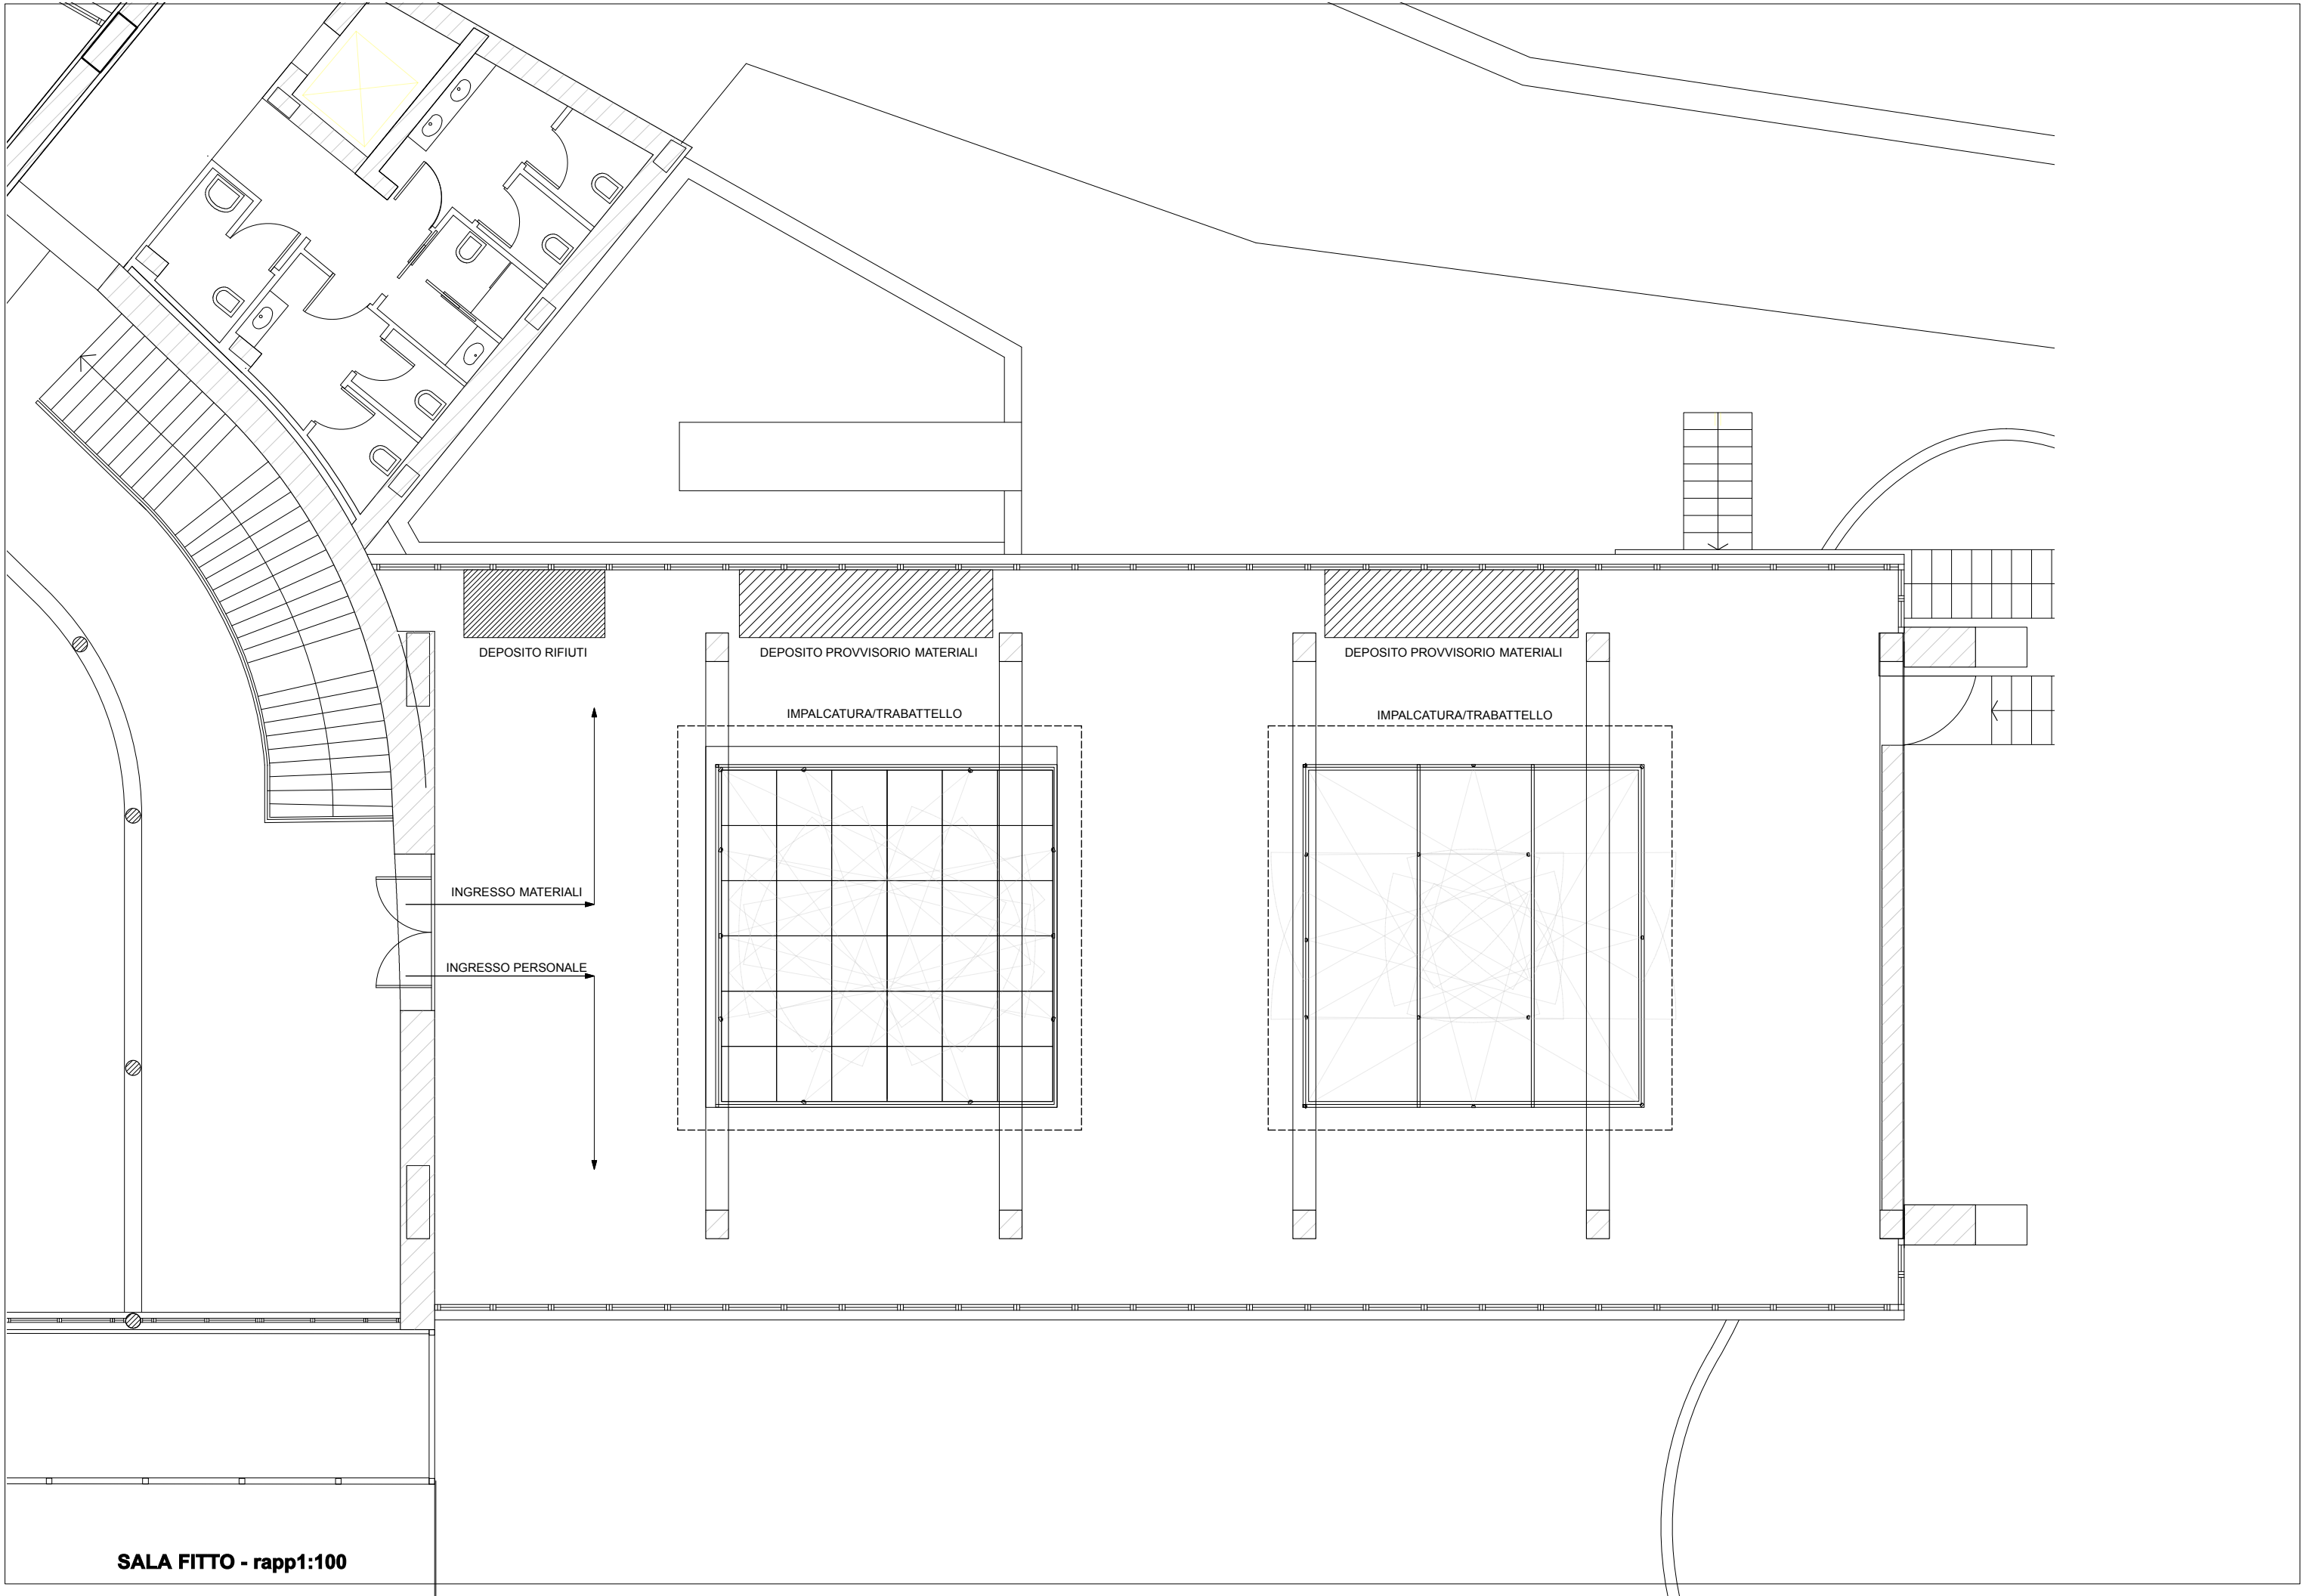

SALA FITTO - rapp1:100

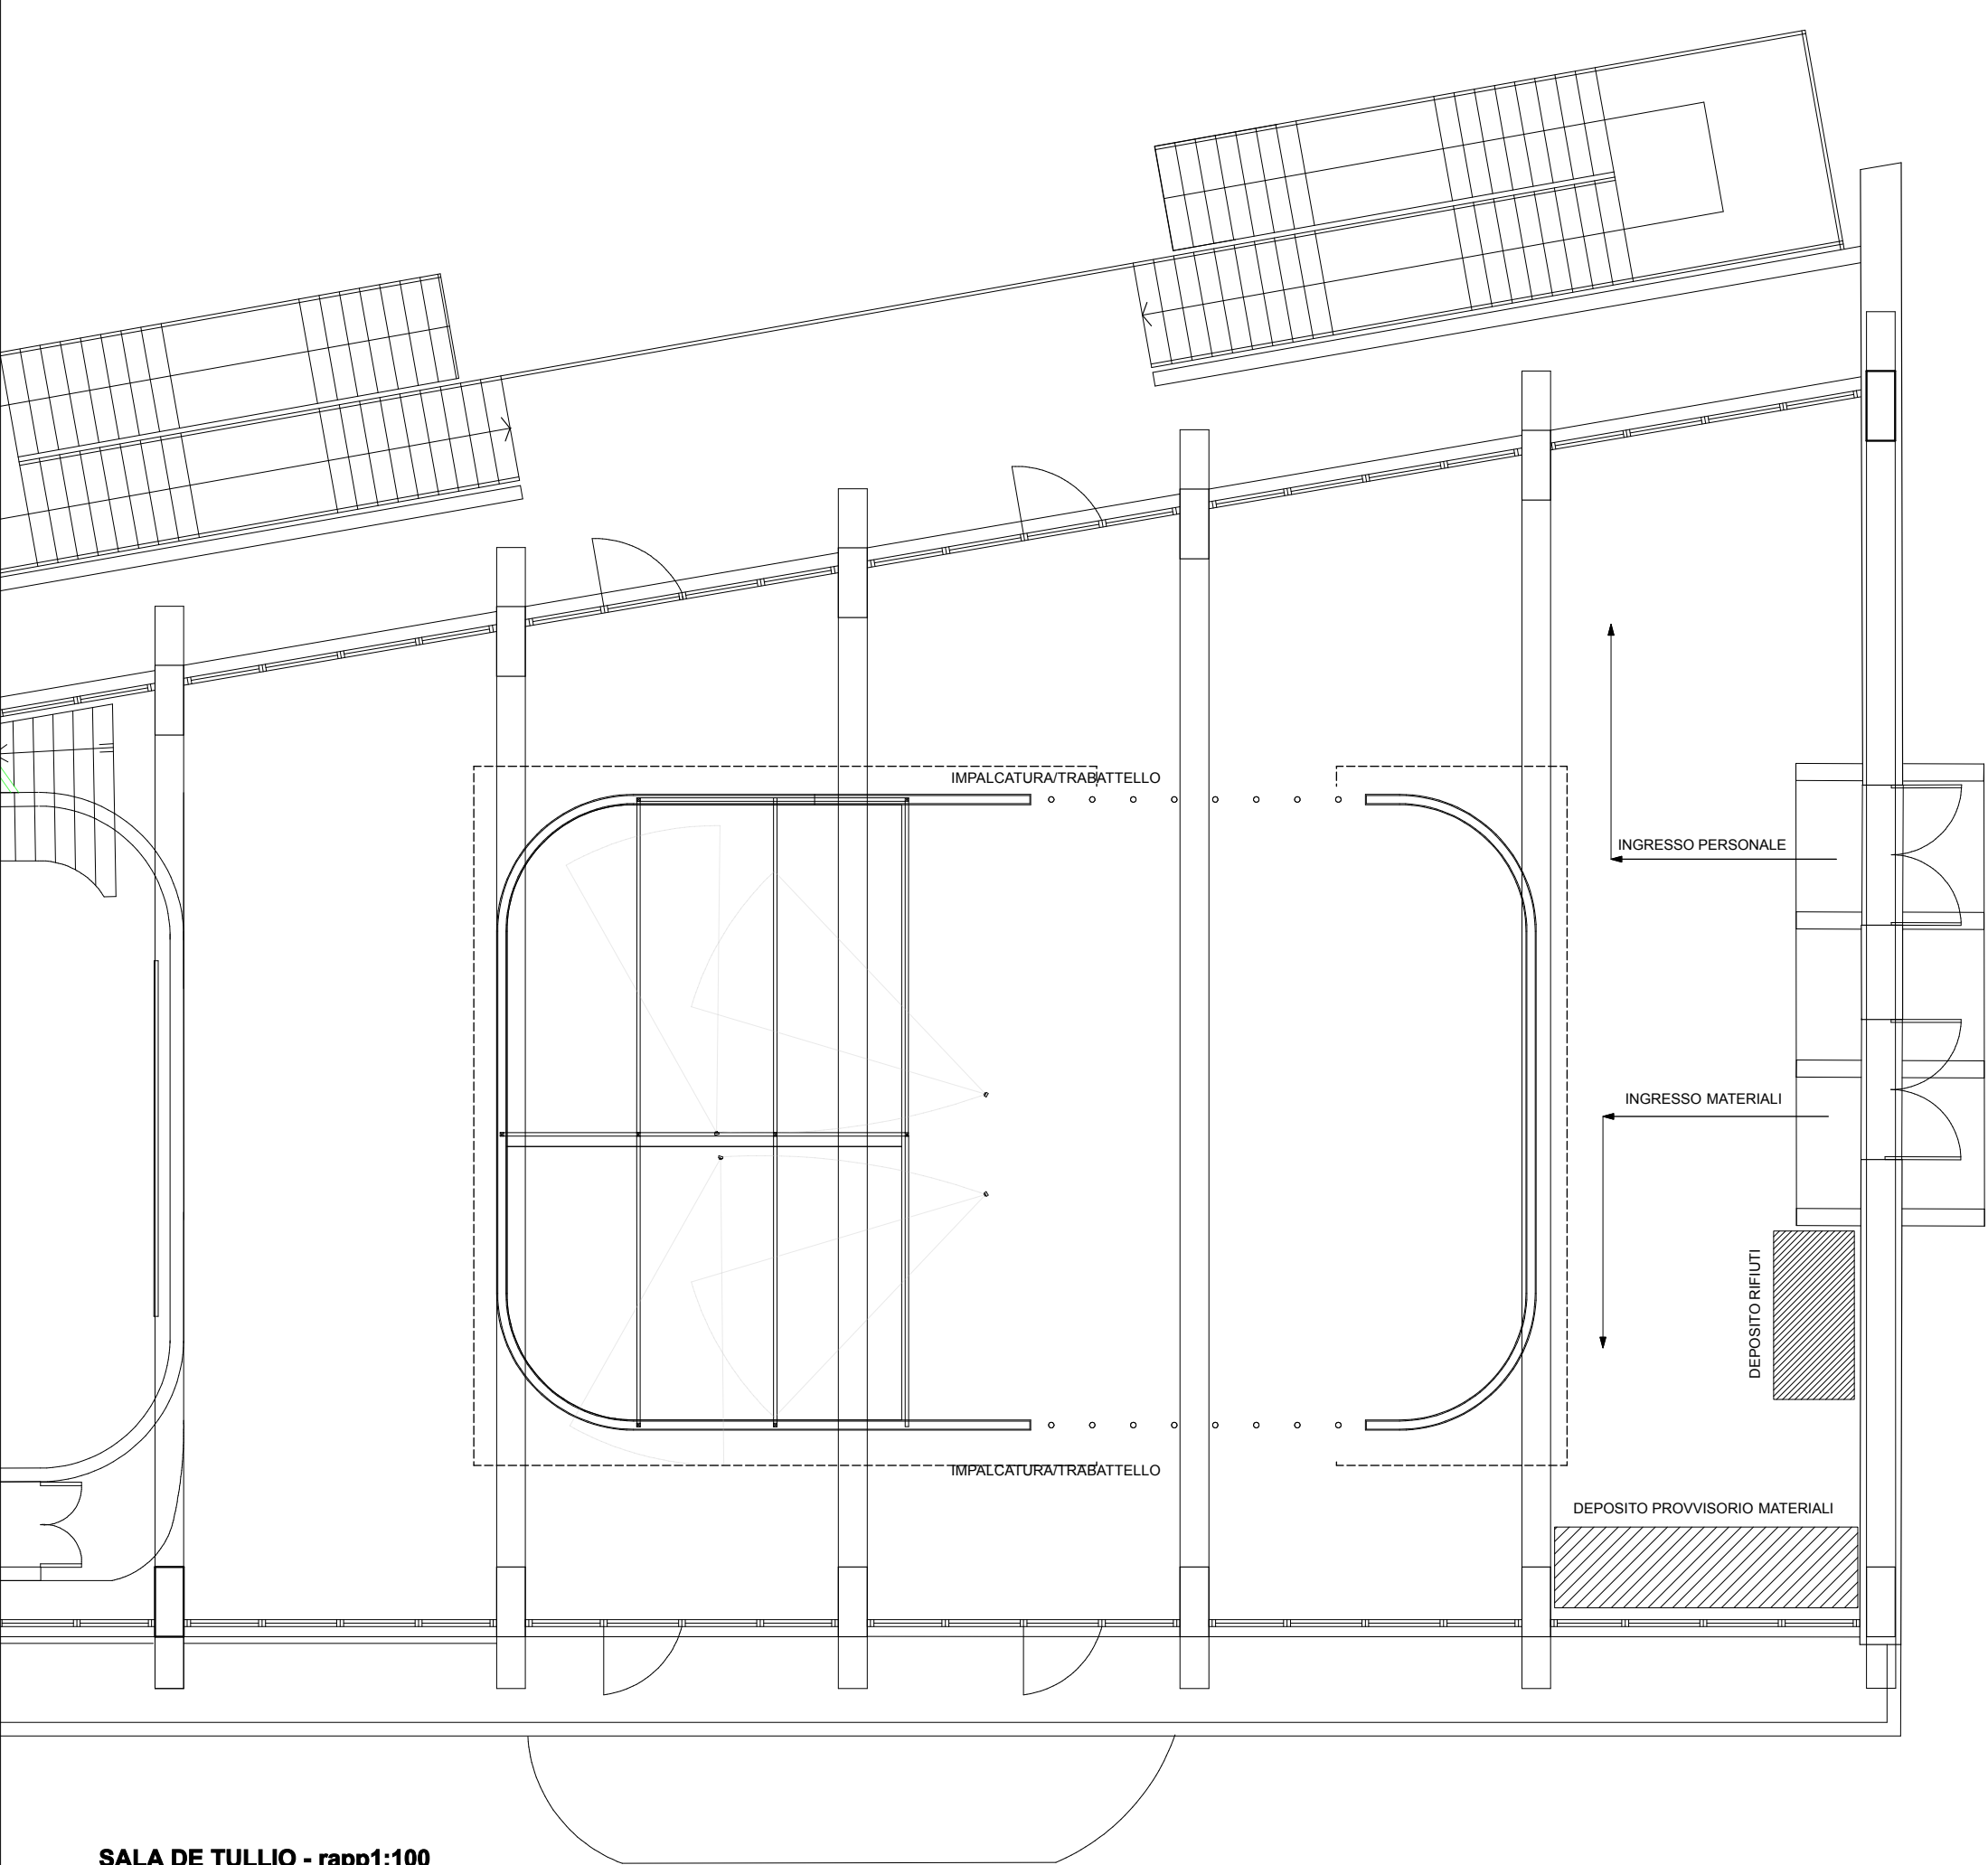

SALA DE TULLIO - rapp1:100