Comune di Bari
Regione Puglia
Fondazione
Apulia Film
Commission

Restauro e Ristrutturazione
del Palazzo del Mezzogiorno -
Padiglione 81 della Fiera del Levante -
per la sede della

APULIA FILM HOUSE

progetto esecutivo

coordinamento generale progettazione
progettazione esecutiva architettonica:
arch. Mauro Sàito
via Cardinale M. Mimmi, n. 32 - 70124 Bari - 080.5093952 - saitoba@maurosaito.it
con: arch. Rosa Giacomobello, arch. Michele Liuzzi

progetto esecutivo strutture, interventi di miglioramento sismico,
coordinamento della sicurezza:
esse ingegneria s.r.l
corso Vittorio Emanuele II, n. 171 - 70122 Bari - 080.5210493 - info@esseingegneria.it
ing. Nicola Stefanelli
arch. Micaela Pignatelli
con: geom. Paolo Danza, Felice Di Chito, Ing. Umberto Gallo,
geom. Mauro Modugno, ing. Giada Paoliotti, ing. Giuseppe Sofia

Impianti tecnologici e speciali, piano di manutenzione:
ing. Massimiliano Quarta
via Cardinale M.Mimmi, n. 32 - 70124 Bari - 080.5093952 - quartaingegneria@gmail.com
con: ing. Sabrina Soffietto, ing. Roberto Sabato,
p.i. Francesco Di Pompa, ing. Nicola M. Ugenti

consulente per la museologia e le tecnologie audiovisive:
ing. Raphael Mayer Aboav
geologia: dott. geol. Antonino Greco
indagini e diagnostica: Landnet di U. Calò & C. s.n.c.

responsabile unico del procedimento (Fondazione Apulia Film Commission)
dott. Silvio Maselli

IMPIANTO ILLUMINAZIONE
PARTICOLARI

IL. 10

scala 1:10 archivio 1111 settembre 2013

PARTICOLARE POSA PALO

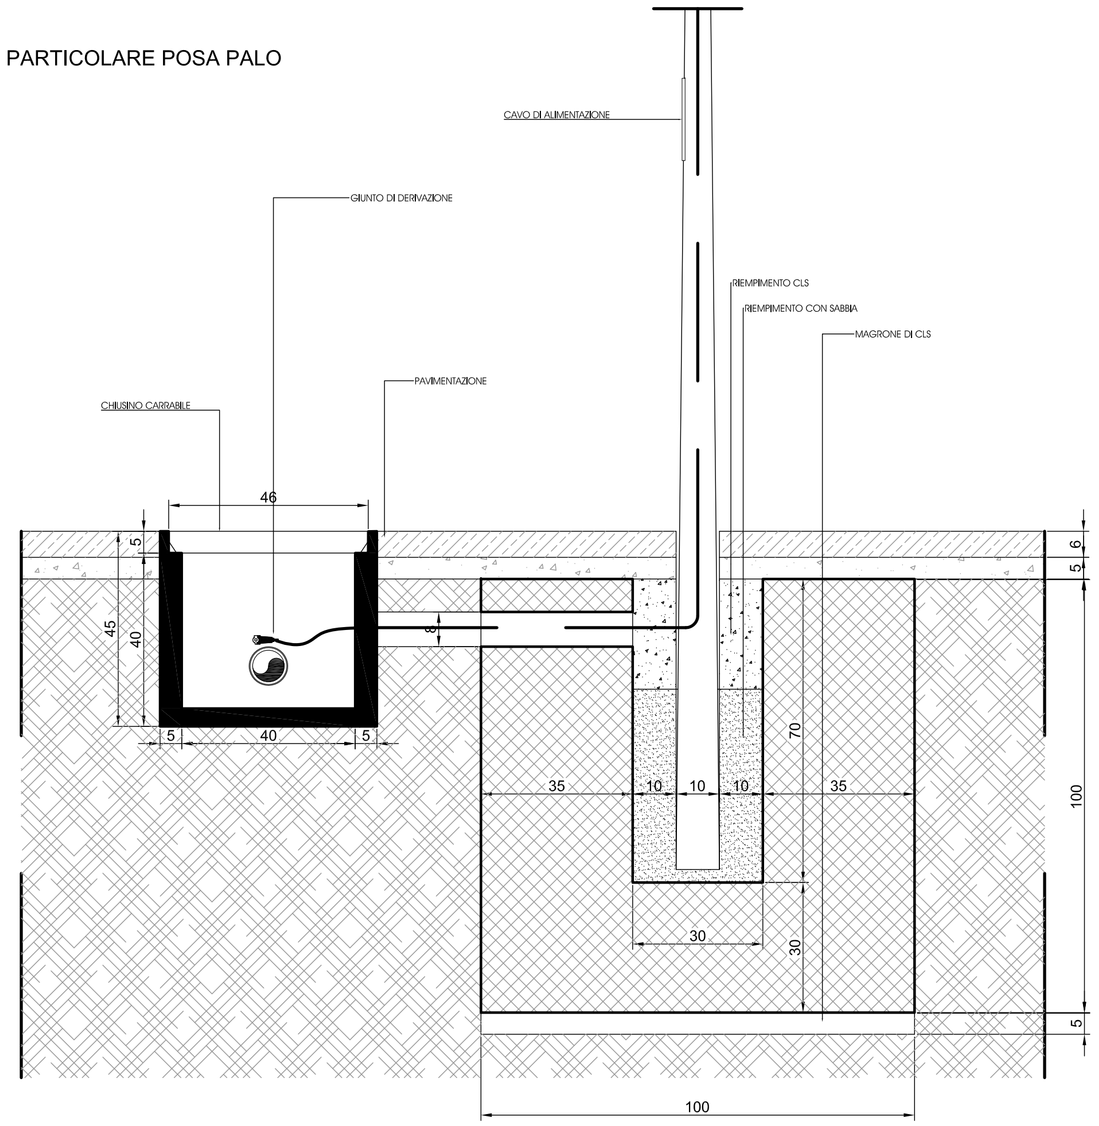

MARTINI 78681CW NOD 44 LED CW 54W / CDL (polare)

Lampada: MARTINI 78681CW NOD 44 LED CW 54W
Lampadine: 1 x 78681CW

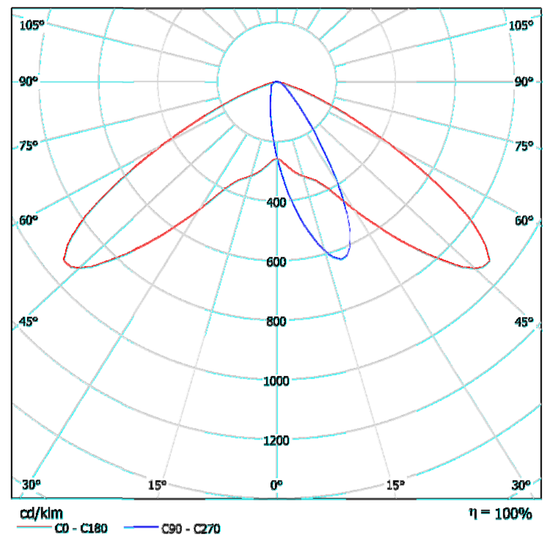
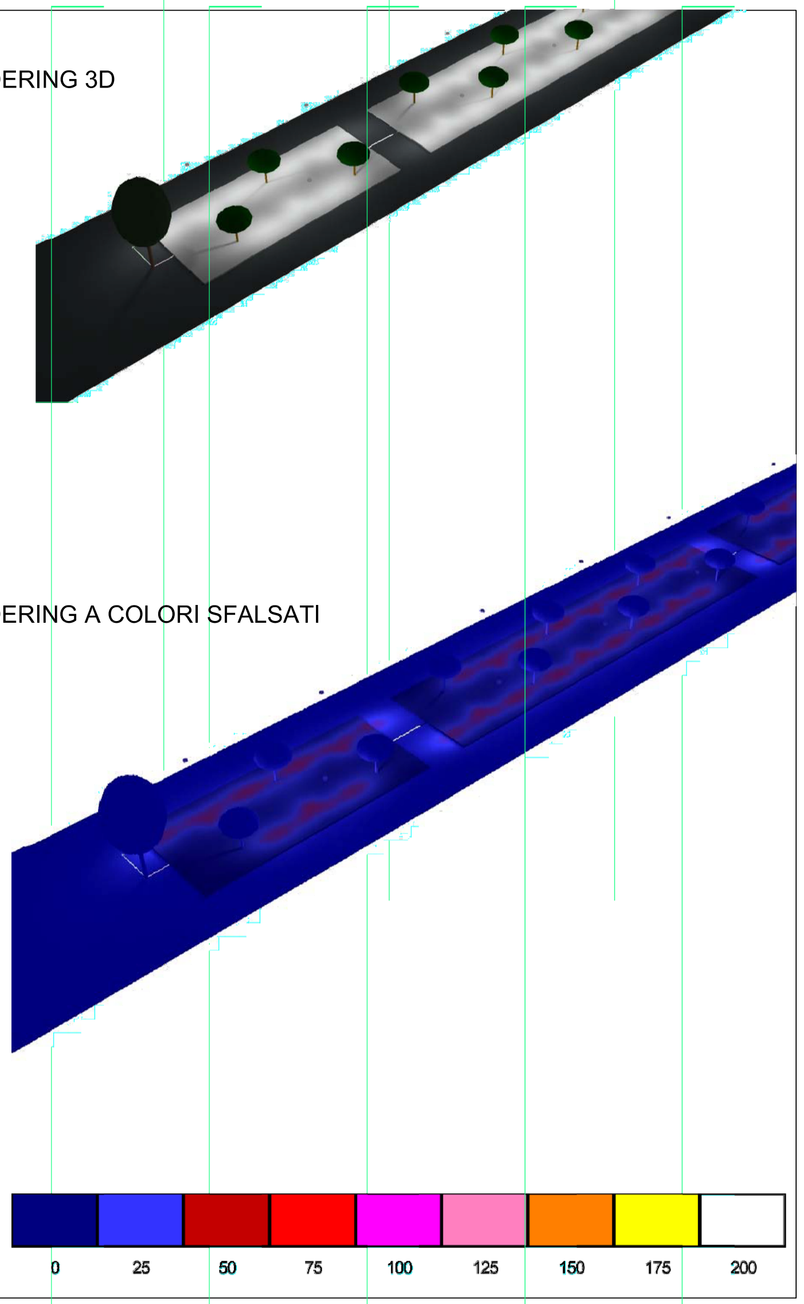
RENDERING 3D