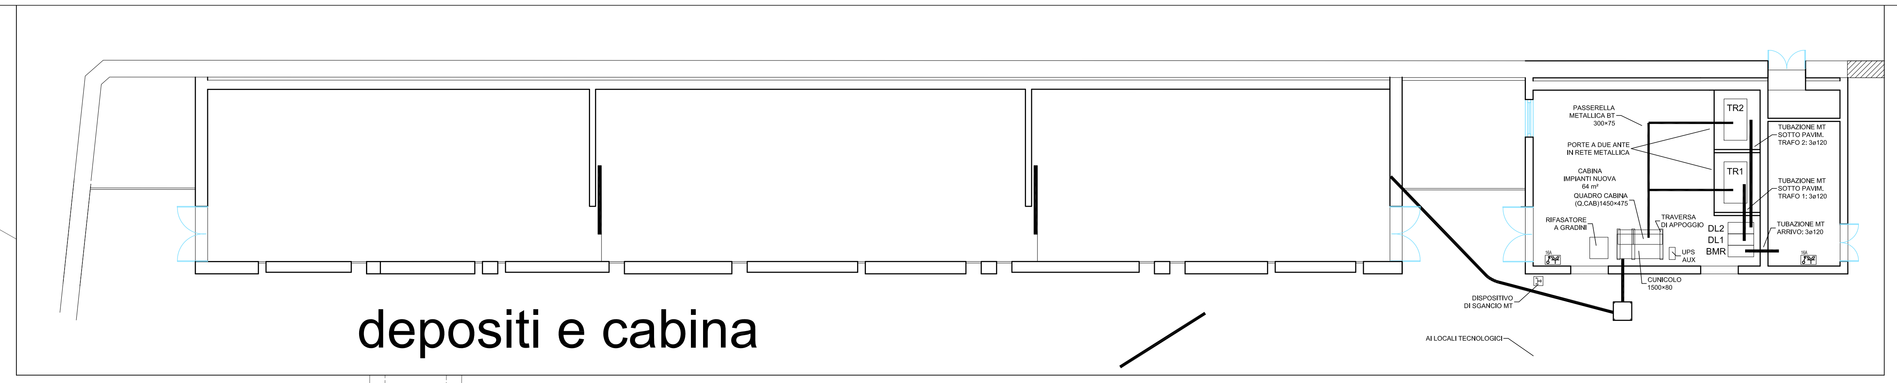

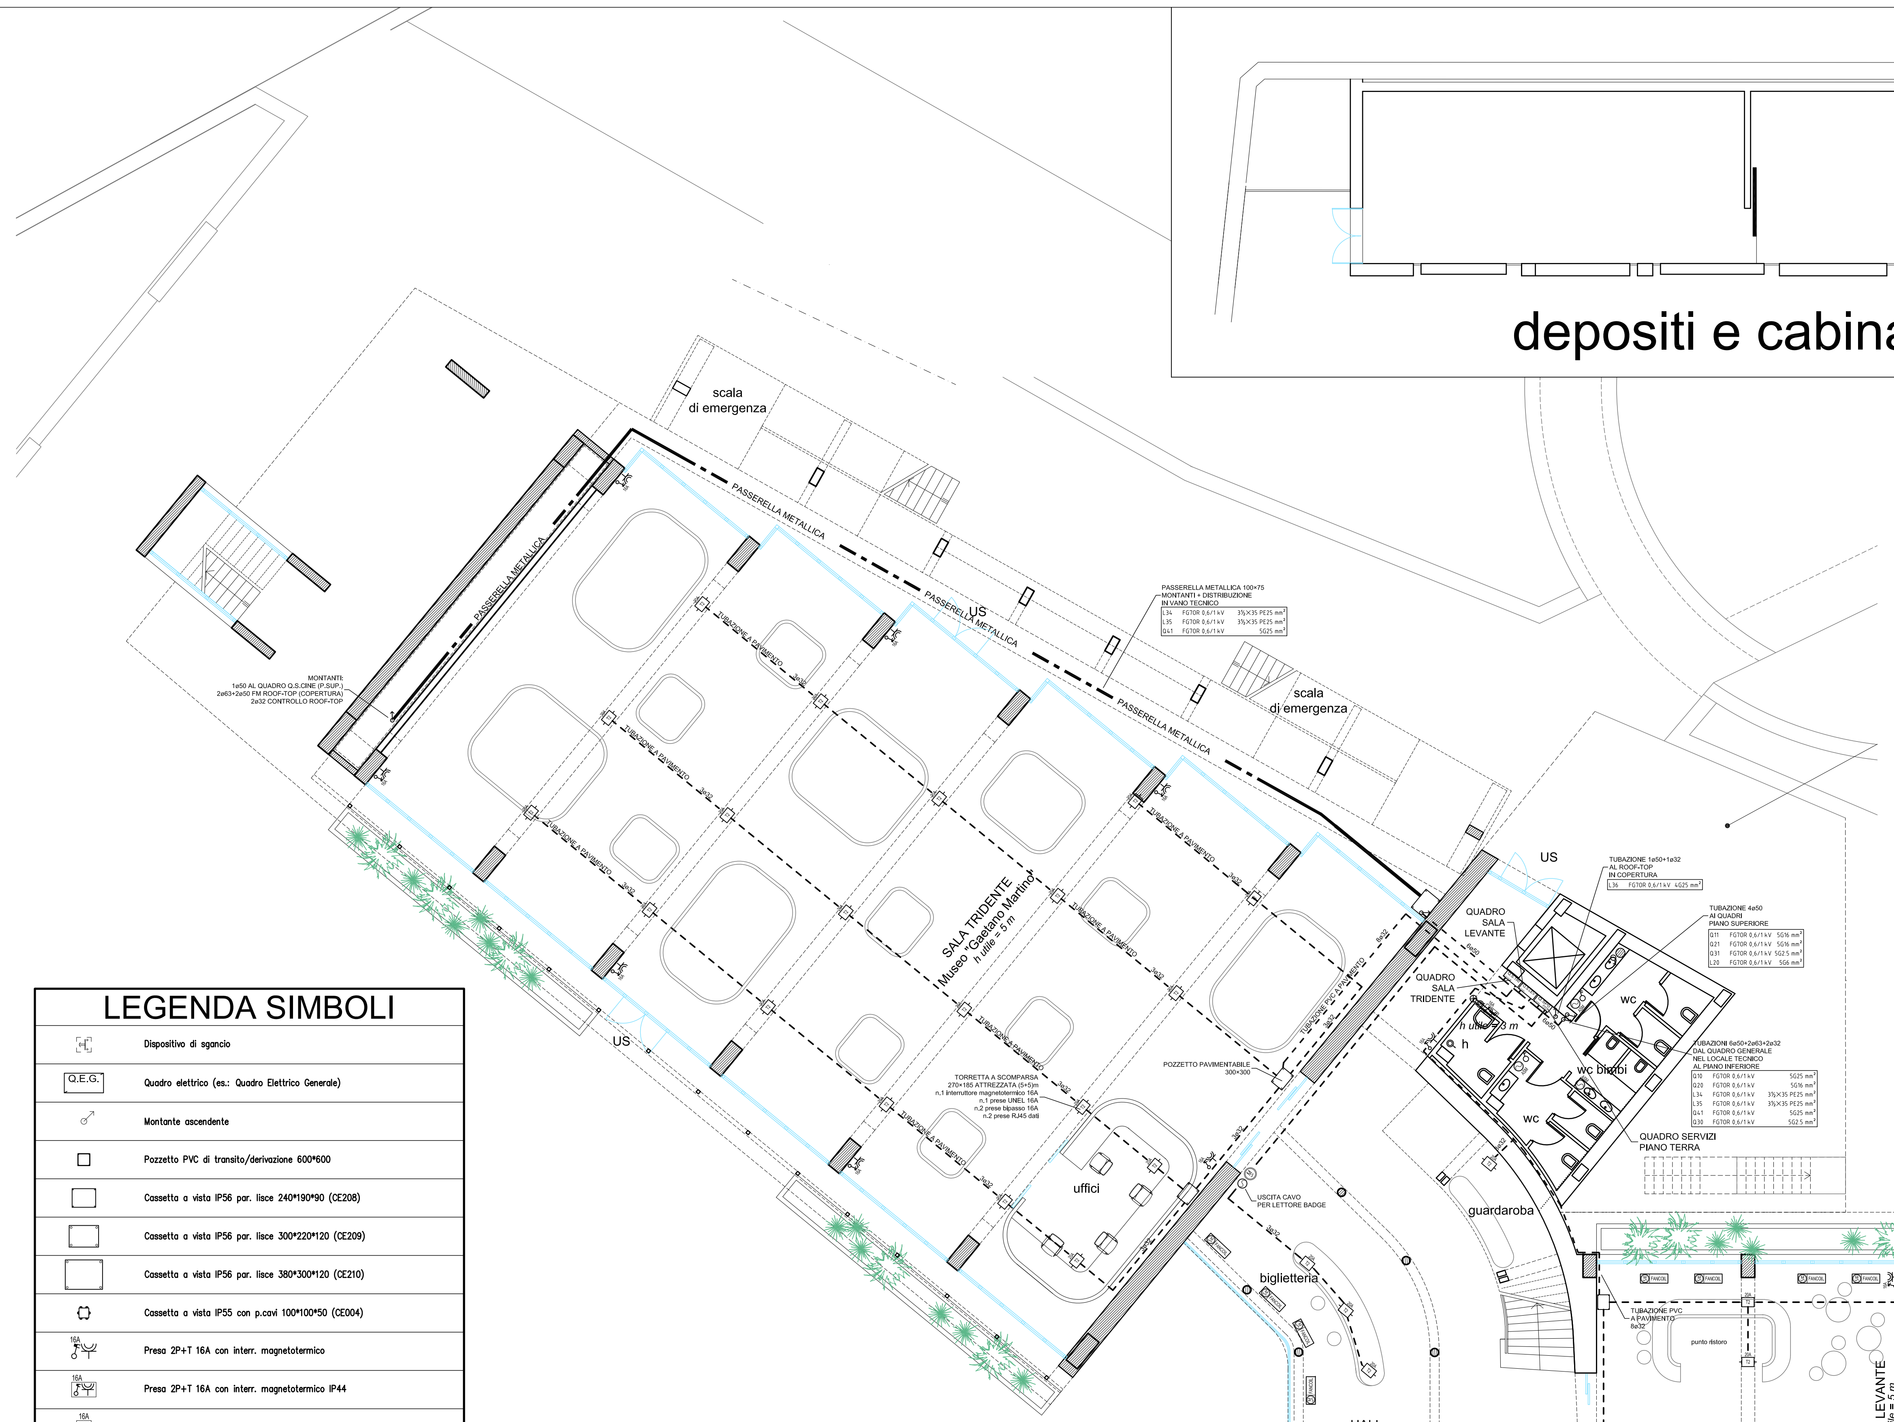

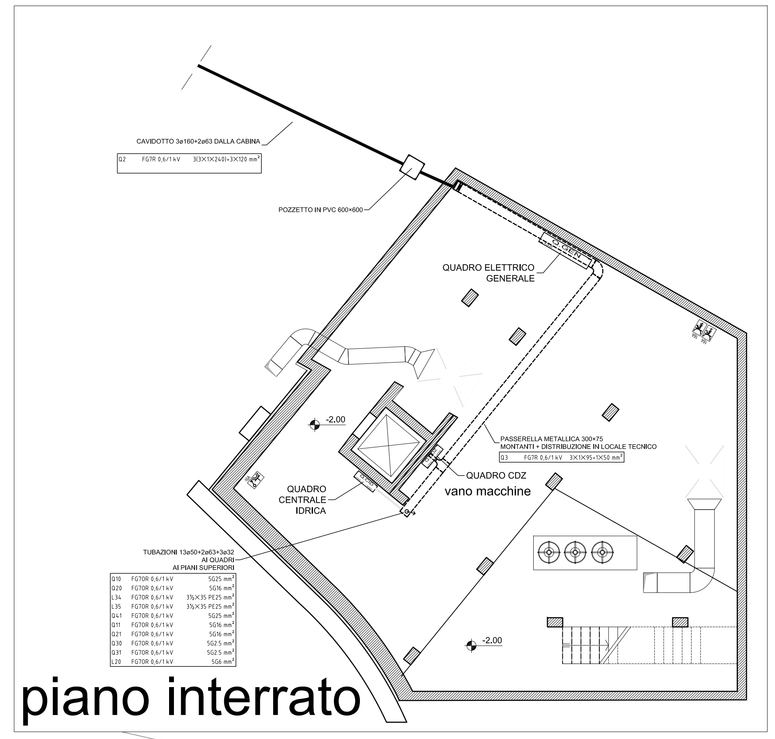

LEGENDA SIMBOLI

	Dispositivo di sgancio
Q.E.G.	Quadro elettrico (es.: Quadro Elettrico Generale)
	Montante ascendente
	Pozzetto PVC di transito/derivazione 600*600
	Cassetta a vista IP56 par. lisce 240*190*90 (CE208)
	Cassetta a vista IP56 par. lisce 300*220*120 (CE209)
	Cassetta a vista IP56 par. lisce 380*300*120 (CE210)
	Cassetta a vista IP55 con p.covi 100*100*50 (CE004)
16A	Presa 2P+T 16A con interr. magnetotermico
16A IP44	Presa 2P+T 16A con interr. magnetotermico IP44
16A	Presa CEE17 2P+T con fusibili IP44
16A	Presa CEE17 3P+N+T con fusibili IP44
M	Alimentazione motore elettrico (porte sale)
20A Prese	Quadretto prese (vedi planimetria)
FANCOIL	Alimentazione FANCOIL con sezionatore bipolare
	Alimentazione asciugamani con sezionatore bipolare
20A TS	Torretta a scomparsa a pavimento (vedi planimetria)
	Alimentazione boiler con sezionatore bipolare

LEGENDA SIMBOLI

	Indicatore di chiamata ottico/acustico
	Pulsante di annullamento chiamata
	Pulsante di chiamata a tirante

Comune di Bari
Regione Puglia
Fondazione Apulia Film Commission

Restauro e Ristrutturazione del Palazzo del Mezzogiorno - Padiglione 81 della Fiera del Levante - per la sede della

APULIA FILM HOUSE

progetto esecutivo

coordinamento generale progettazione
progettazione esecutiva architettonica:
arch. Mauro Saito
via Cardinale M. Mimmi, n. 32 - 70124 Bari - 080.5593552 - saitos@maurosaito.it
con: arch. Rosa Giacomobello, arch. Michele Luzzi

progetto esecutivo strutture, interventi di miglioramento sismico, coordinamento della sicurezza:
esse ingegneria s.r.l
corso Vittorio Emanuele II, n. 171 - 70122 Bari - 080.5210493 - info@esseingegneria.it
ing. Nicola Stefanelli
arch. Micaela Pignatelli
con: geom. Paolo Danza, Felice Di Chito, ing. Umberto Gallo, geom. Mauro Madugno, ing. Gilda Padoffi, ing. Giuseppe Sotta

impianti tecnologici e speciali, piano di manutenzione:
ing. Massimiliano Quarta
via Cardinale M.Mimmi, n. 32 - 70124 Bari - 080.5619952 - quartaingegneria@gmail.com
con: ing. Sabrina Solfietta, ing. Roberto Sabato,
p.i. Francesco Di Pompo, ing. Nicola M. Ligenti

consulente per la museologia e le tecnologie audiovisive:
ing. Raphael Mayer Aboav

geologia: dott. geol. Antonino Greco
indagini e diagnostica: Landnet di U. Colò & C. s.n.c.

responsabile unico del procedimento (Fondazione Apulia Film Commission)
dott. Silvio Maselli

IMPIANTI ELETTRICI
F.M. - PT

FM.02

scala 1:100 archivio 1111 settembre 2013