

14.97

13.75

9.70

5.86

- 0.16

0.99

4.21

3.00

0.74

0.14

1.21

0.74

1.25

2.50

1.40

5.28

3.85



2.70

0.40

0.56

0.44

1.02

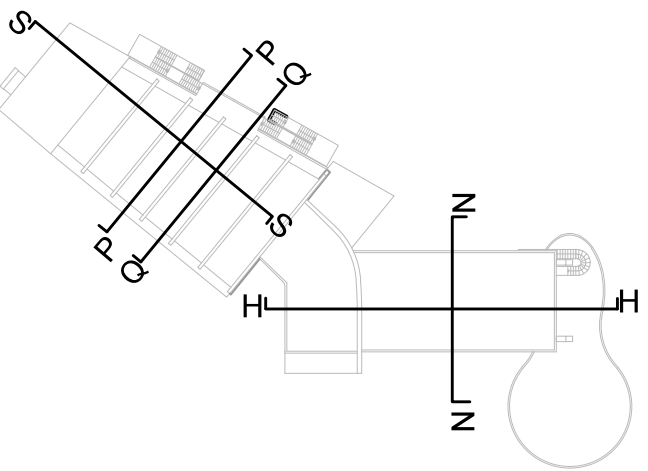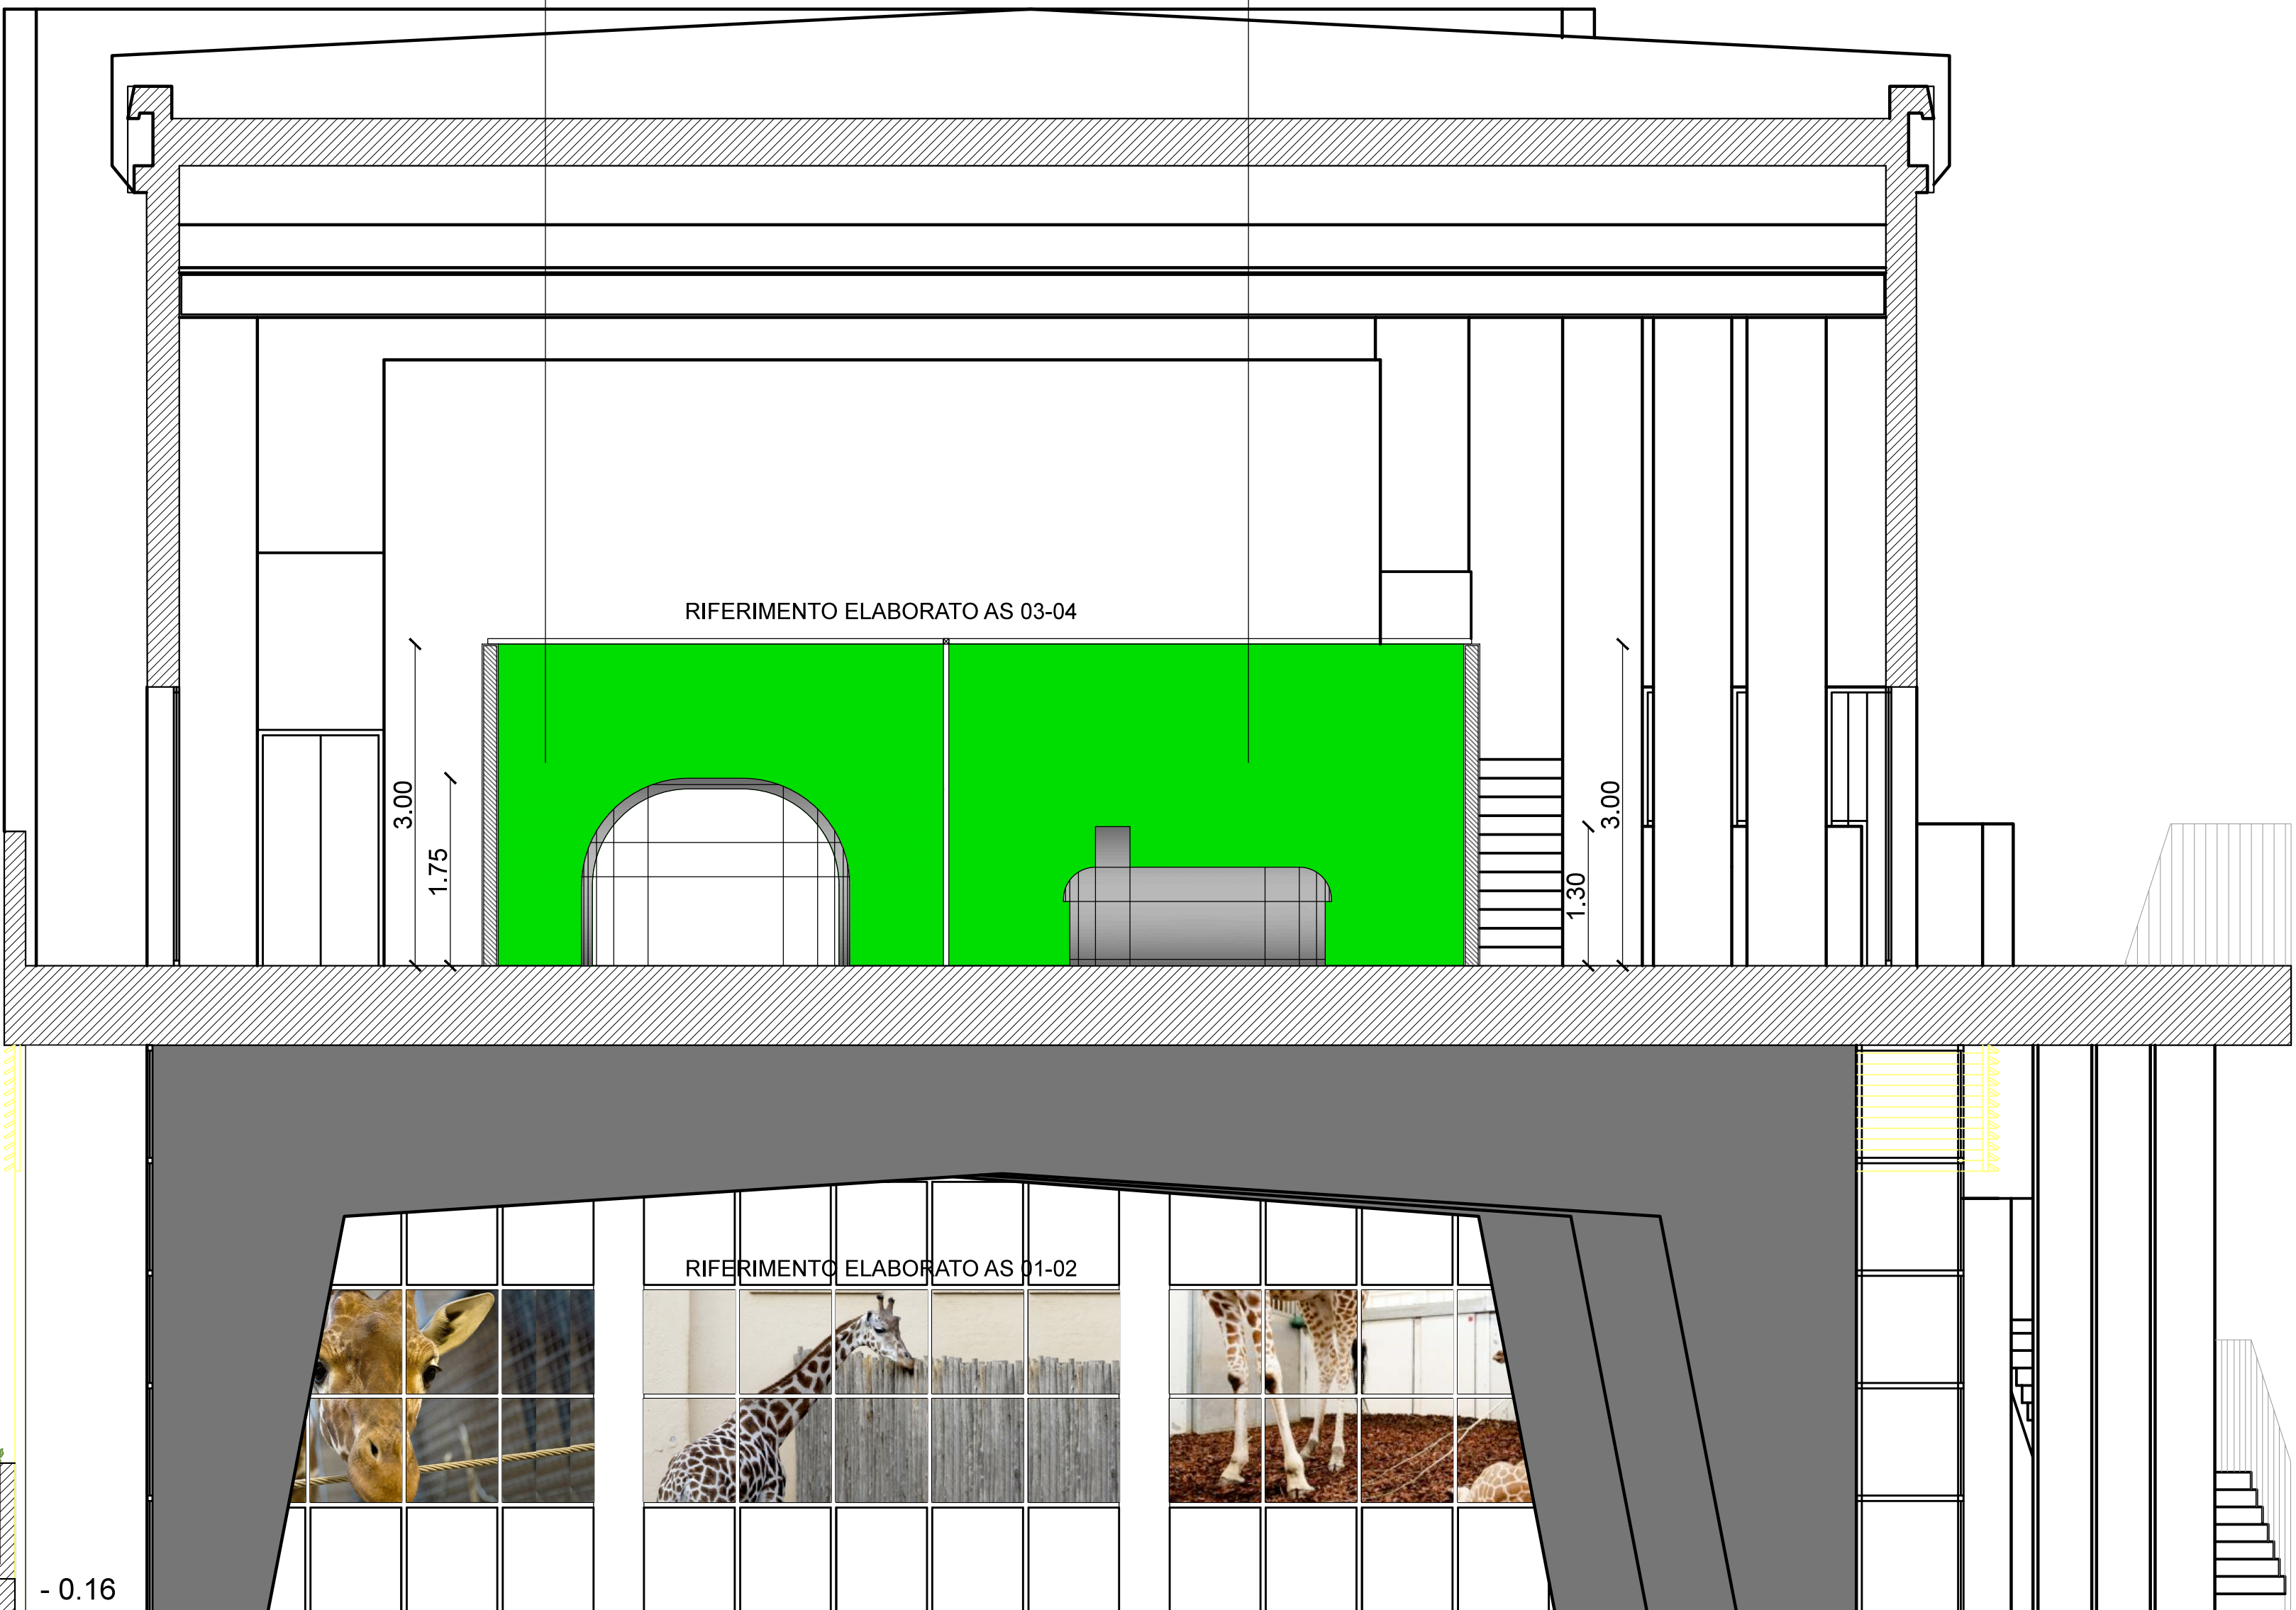

SEZIONE SALA TRIDENTE - DE TULLIO | rapp1:50

APULIA FILM COMMISSION
La Puglia è tutta da girare.
Puglia, scateni lo sguardo.

Fondazione Apulia Film
Cineporti di Puglia - Bari
Padiglione 180, Fiera del Levante Lungomare Sartaia, 1 - 70132 Bari

Programma Operativo Interregionale "Attrattori culturali naturali e turismo" (FESR) 2007-2013
Linea di intervento I.1.1 - Interventi per il miglioramento delle condizioni di offerta e di fruizione del patrimonio delle Aree e dei Poli di attrazione culturale e naturale.

2		
1		
0	24.04.2014	PRIMA EMISSIONE
REV	DATA - Date	DESCRIZIONE - Description
	R.U.P. Project Manager	DIRETTORE A.F.C. Dott. Silvio Maselli
	Progettista Designer	dott. Cristina Piscitelli assistente al R.U.P. Ing. Raphael Mayer Abaov
	Consulenti Design consultants	ing. Giancarlo Mondello coordinamento generale arch. Francesco Ghirelli architettura-allestimento prof. ing. Giuseppe Cafaro impianti elettrici speciali dott. Daniele Basilio contenuti artistico-creativi dott. Massimo Modugno contenuti multimediali dott. Gaetano Martino contenuti museologici dott. Eleonora De Vitrofrancesco scenografie dott. Raffaele Santo contenuti grafici
	TITOLO PROGETTO Design title	Progetto di allestimento artistico, architettonico ed impiantistico della Apulia Film House da realizzare all'interno del Palazzo del Mezzogiorno - Padiglione 81 della Fiera del Levante
	FASE PROGETTO Design phase	ESECUTIVO
	TITOLO Title	SEZIONE SALA TRIDENTE SALA DETULLIO
	CODICE Code	A-301 TR-DT
		DATA - Date Aprile 2014
		Rev.
		00
		SCALA - scale 1:50