LEGENDA
IMPIANTO DI ILLUMINAZIONE

	Lampada sospesa con ottica LED tipo MARTINI mod. APULIA DOWNLIGHT
	Lampada sospesa con ottica LED tipo MARTINI mod. APULIA UPLIGHT
	Ottica downlight da incasso tipo BEGHELLI mod. BS33 FL - 2x17W
EM	Ottica downlight da incasso tipo BEGHELLI mod. BS33 FL - 2x17W con luce LED di sicurezza
	Alimentatore per max 5 LED nei corpi illuminanti BS33 in esecuzione emergenza
	Lampada tipo MARTINI mod. MILO Sospensione L110 25W 36°
	Applique da esterni tipo PRISMA mod. PACK R SPLIT 1x23W E23
	Applique da esterni tipo PRISMA mod. mod. PACK R SPLIT 1x23W E23 con fotocellula
	Proiettore tipo MARTINI mod. MILO L139 a LED 40W 13°
	Proiettore tipo MARTINI mod. MILO L139 a LED 50W 36°
	Punto luce a parete
	Corpo illuminante tipo CASTALDI TORTUGA IP65 26W
	Corpo illuminante autoestinguente-esecuzione stagna tipo BEGHELLI BS100 1x58W
	Corpo illuminante tipo NORLIGHT mod. WALL WASHER EXEL T21QD - T5: dim. 575mm 1x24W - dim. 1175mm 1x54W - dim. 1475mm 1X80W
	Corpo illuminante tipo MARTINI SHOP LINE 36 T5 30/49W, emissione della luce diffusa, alimentazione elettronica integrata nell'apparecchio. Installazione ad incasso.
	Applique tipo MARTINI BEND LED 2x18W, Warm White, CRI >80, fascio ottico flood, emissione della luce indiretta.
	Apparecchio ad incasso tipo MARTINI WALKIE TALKIE 65LED, LED 3lu 1W
	Binario trifase con linea dati tipo xTICINO EASYWAY
SAFE	Luce di emergenza tipo BEGHELLI LARGA LUNGA LUCE LED FM montaggio in controsoffitto o a parete
SAFE	Luce di emergenza tipo BEGHELLI mod. FORMULA 65 LED FM montaggio in controsoffitto o a parete
LOGICA	Centrale di monitoraggio luci emergenza tipo BEGHELLI mod. LOGICA FM
DOMOT	Consolle gestione impianto luci tipo bTICINO MYHOME
	Apparecchio illuminante tipo BEGHELLI mod. FRUTTOLUCE 6LED Incassato da esterno in esecuzione di emergenza
	Apparecchio illuminante su palo tipo MARTINI mod. NOD LED 54W 5.00 mt
	Sensore di presenza per accensione temporizzata
	Interruttore bipolare (st = esecuzione stagna)
R	Relè luci
	Quadro elettrico
KS	Pozzetti con coperchio ad alta resistenza
G.E.Q.	Quadro elettrico (es.: Quadro Elettrico Generale)
	Montante ascendente
	Montante discendente
	Cassetta a vista IP56 par. Ilace 380*300*120 (CE210)
	Cassetta a vista IP55 con p.cavi 100*100*50 (CE004)
	Cassetta a vista IP55 con p.cavi 150*110*70 (CE006)
	Cassetta a vista IP55 con p.cavi 190*140*70 (CE007)

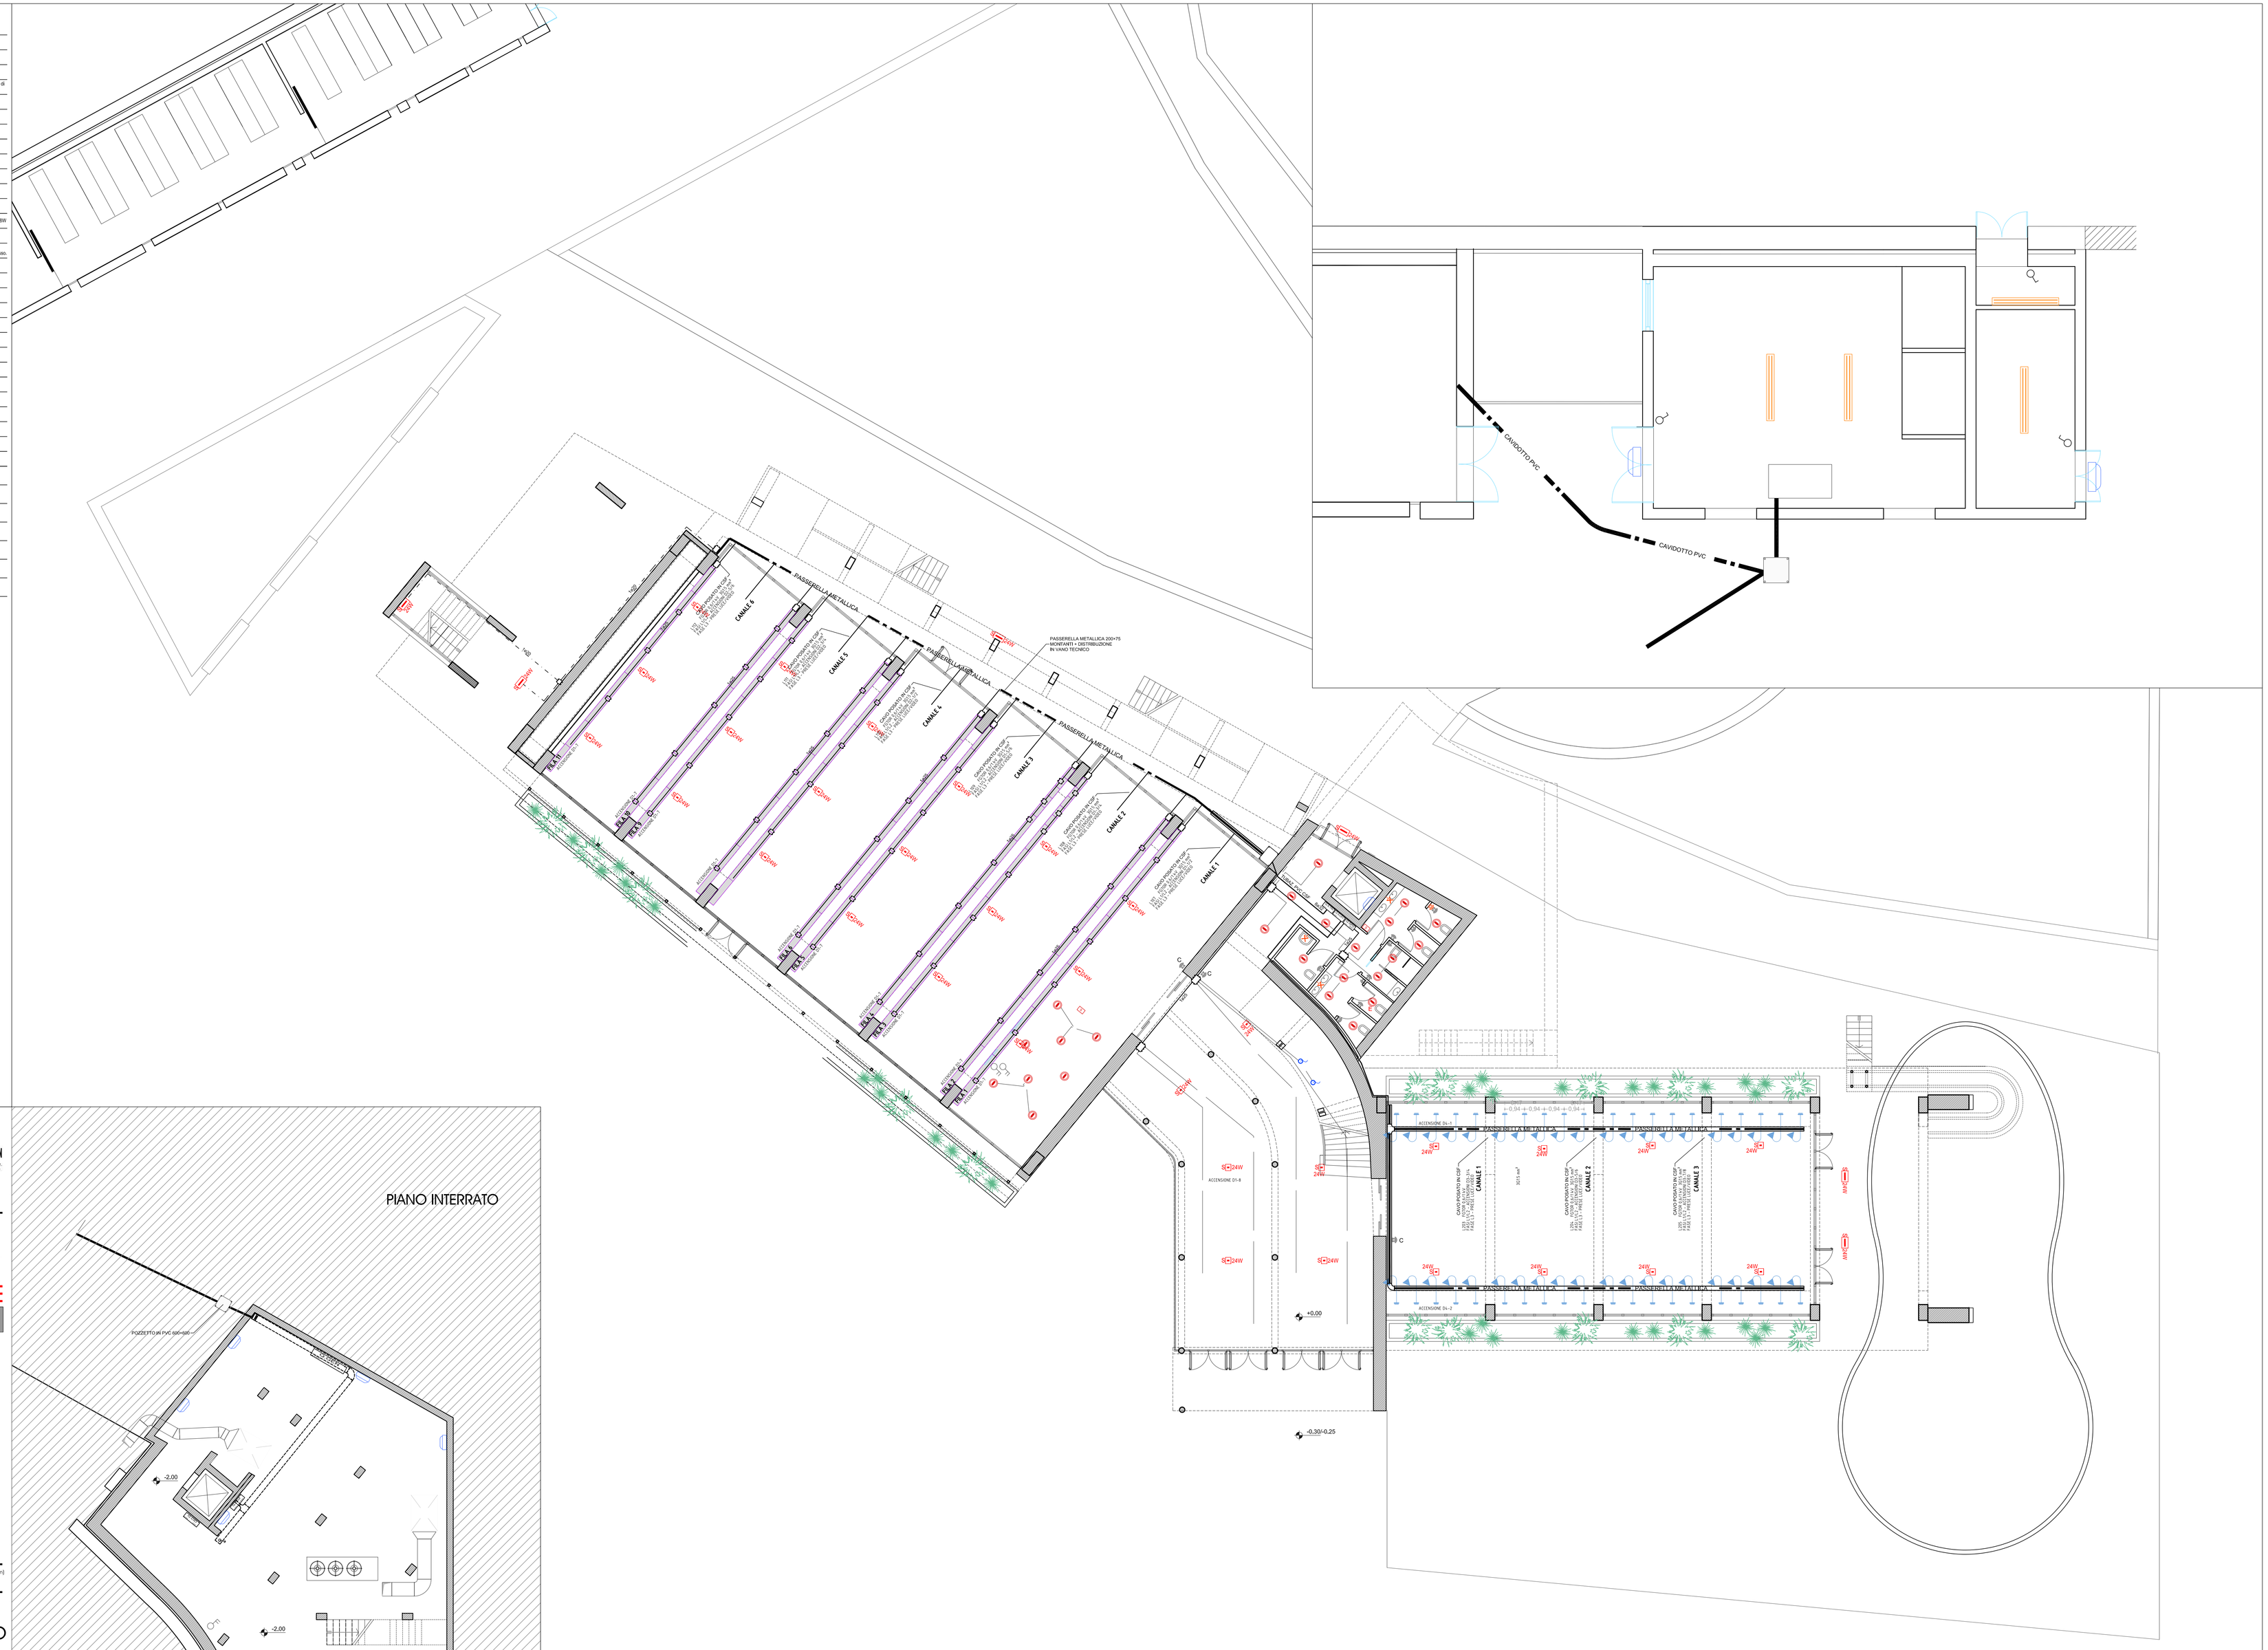

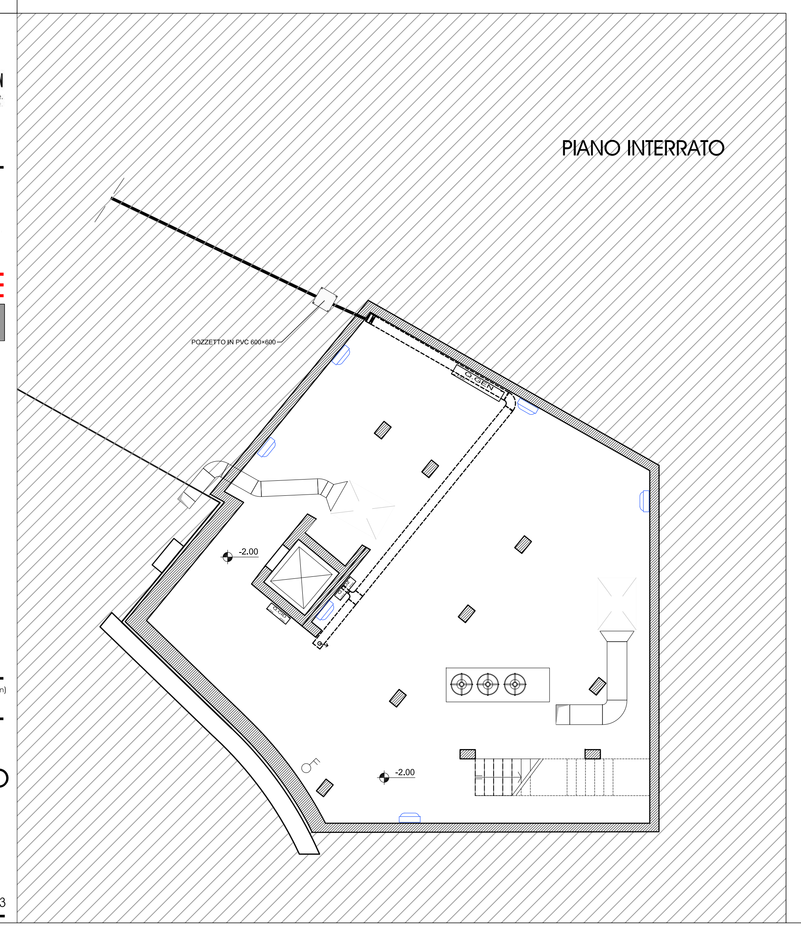

Comune di Bari
Regione Puglia
Fondazione Apulia Film Commission

Restauro e Ristrutturazione
del Palazzo del Mezzogiorno -
Padiglione 81 della Fiera del Levante -
per la sede della
APULIA FILM HOUSE

progetto esecutivo

coordinamento generale progettazione
progettazione esecutiva architettonica:
arch. Mauro Sàito
via Cardinale M. Mimmi, n. 32 - 70124 Bari - 0805309392 - saitola@maurosaito.it
con: arch. Rosa Giacomobello, arch. Michele Lucà

progetto esecutivo strutture, interventi di miglioramento sismico,
coordinamento della sicurezza:
esse ingegneria s.r.l
corso Vittorio Emanuele III, n. 171 - 70122 Bari - 0805210493 - info@esseingegneria.it
ing. Nicola Stefanelli
arch. Micaela Pignatelli
con: geom. Paolo Danza, Felice Di Chito, Ing. Umberto Gallo,
geom. Mauro Modugno, Ing. Giada Paoletti, Ing. Giuseppe Sotta

Impianti tecnologici e speciali, piano di manutenzione:
ing. Massimiliano Quarta
via Cardinale M.Mimmi, n. 32 - 70124 Bari - 0805309392 - quartaingegneria@gmail.com
con: Ing. Sabrina Sottotto, Ing. Roberto Sabato,
(s.l. Francesco Di Pompeo, Ing. Nicola M. Ugenti

consulente per la museologia e le tecnologie audiovisive:
ing. Raphael Mayer Aboav

geologia: dott. geol. Antonino Greco
Indagini e diagnostica: Landnet di G. Calò & C. s.n.c.

responsabile unico del procedimento (Fondazione Apulia Film Commission)
dott. Silvio Maselli

LUCI EMERGENZA
PIANO TERRA - INTERRATO

IL. 05

scala 1:100 archivio 1111 settembre 2013