















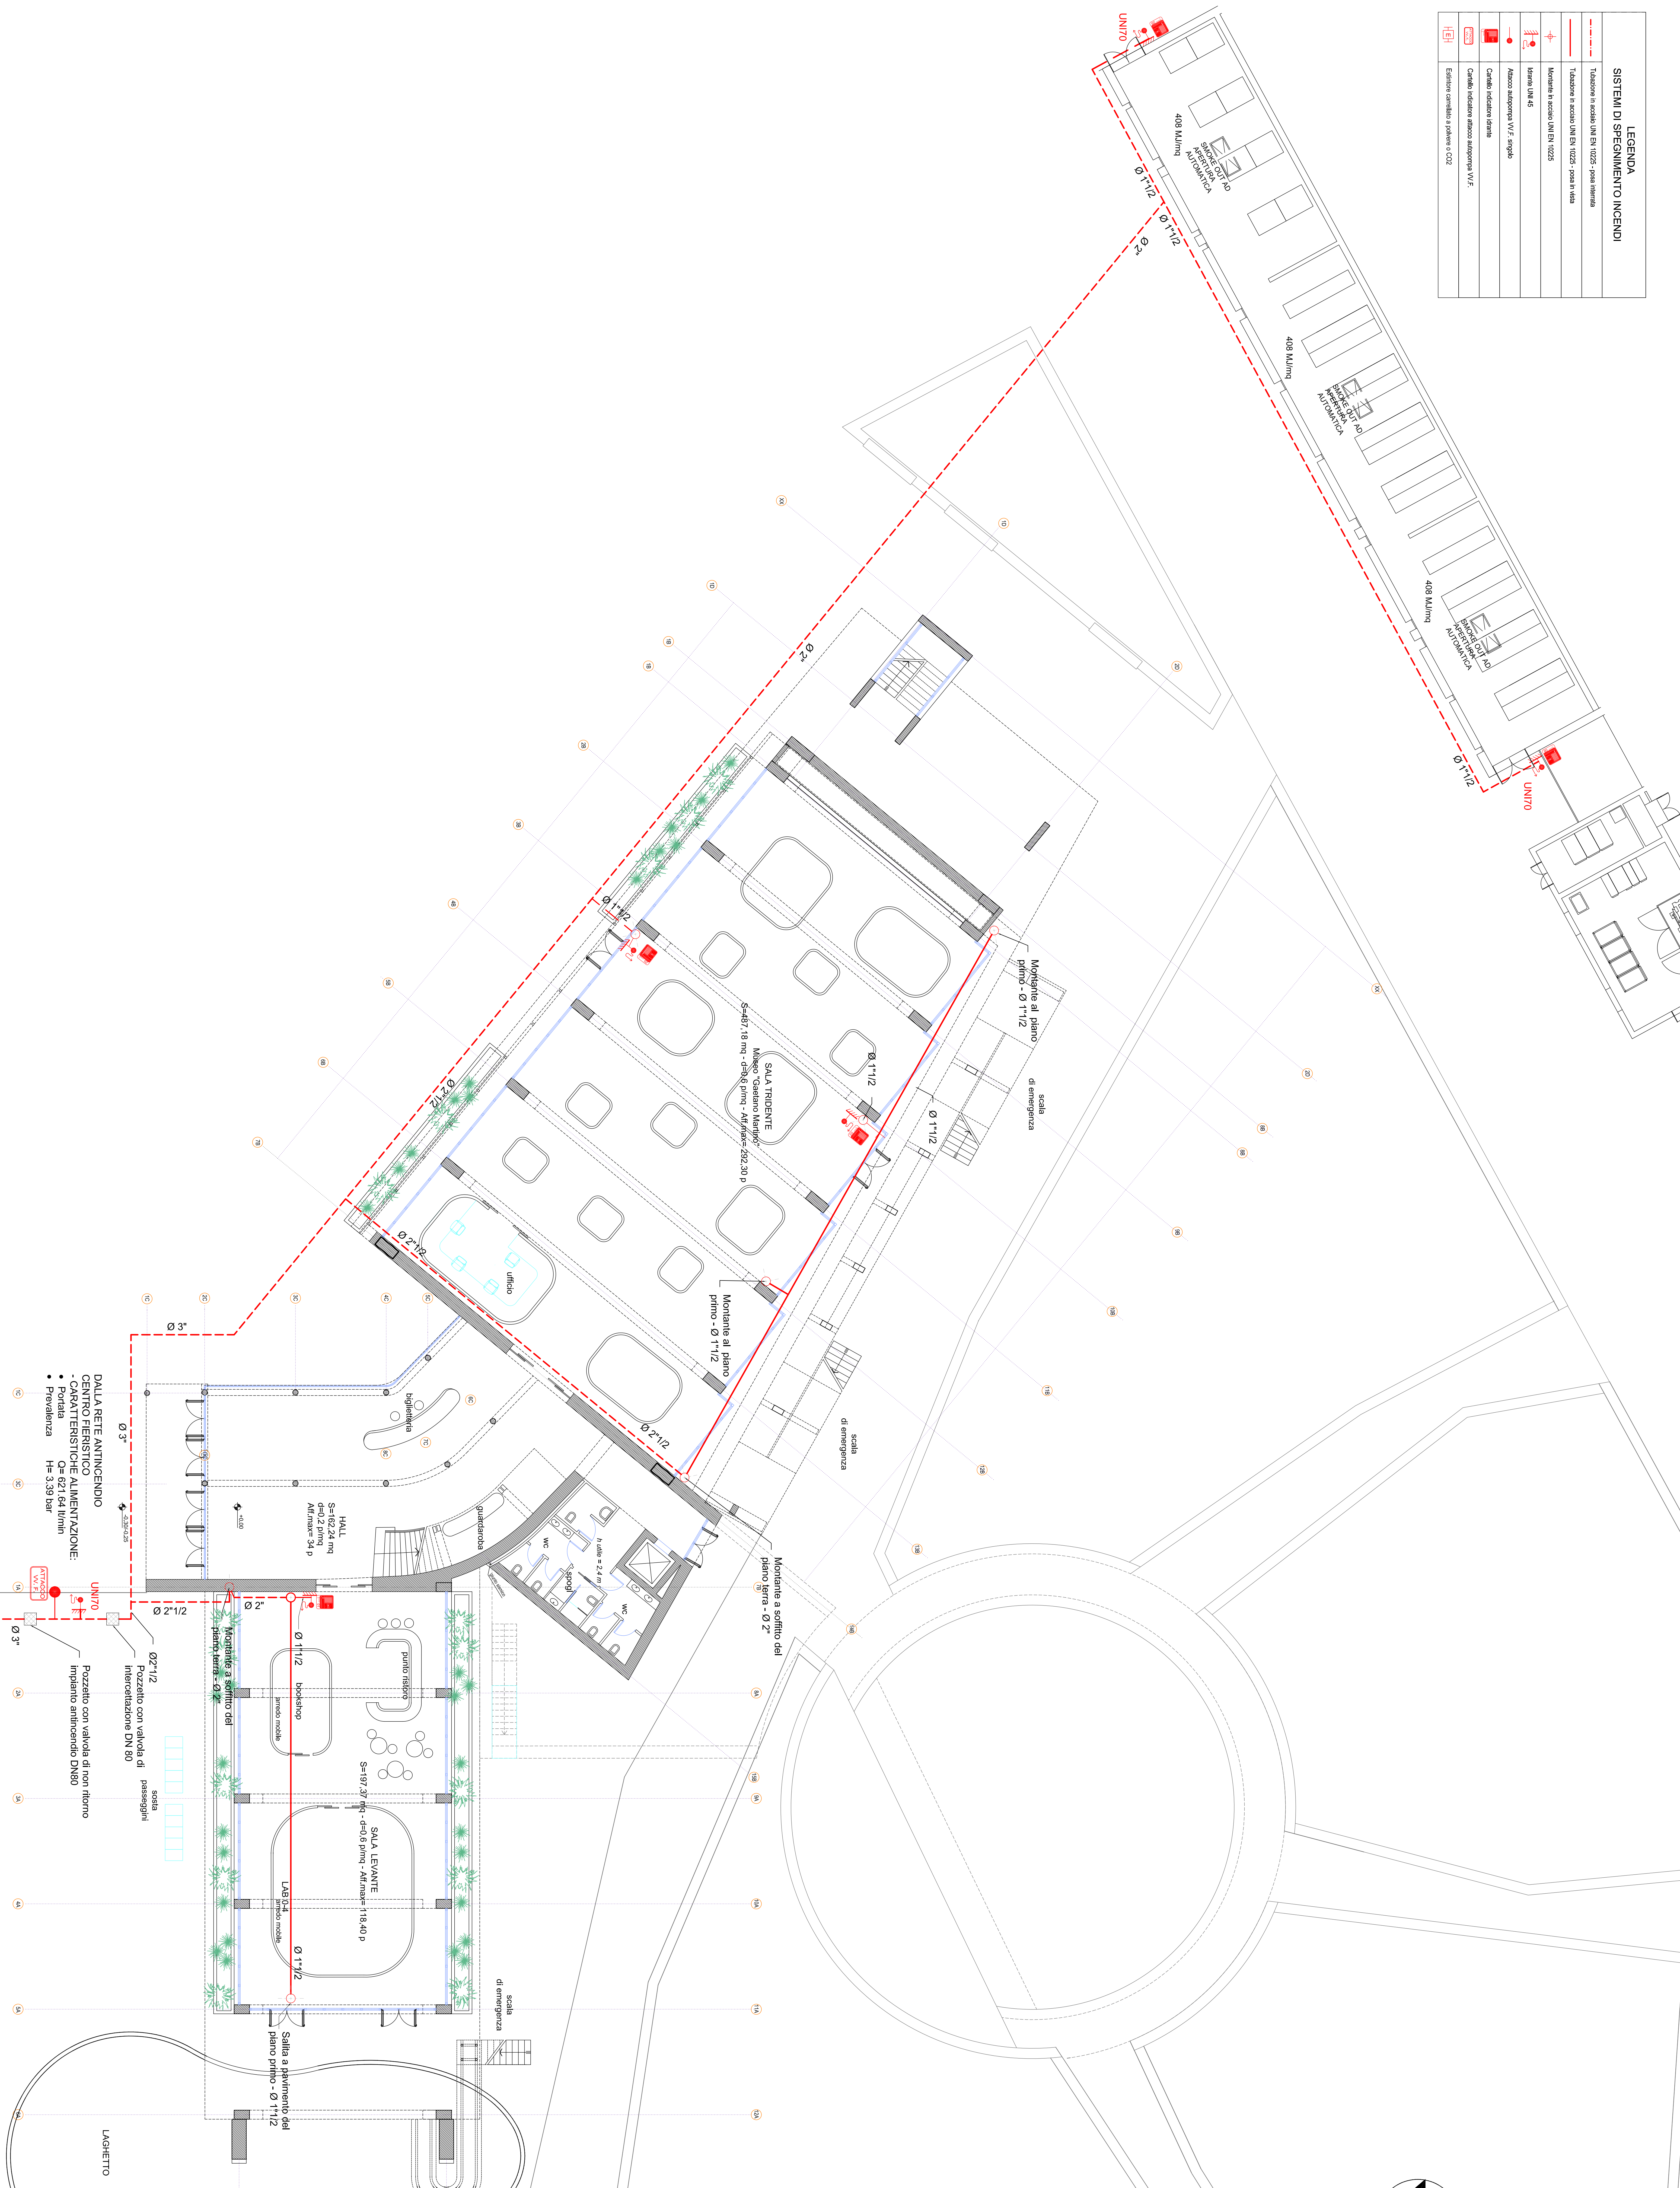


LEGENDA	
**Comune di Bari
Regione Puglia**

**Fondazione
Apulia Film
Commission**

APULIA FILM COMMISSION






Restaurato e Ristrutturazione
del Palazzo del Mezzogiorno -
Poddizione 81 della Fiera del Levante -
per la sede della
APULIA FILM HOUSE
progetto esecutivo

[illegible]

SICUREZZA ANTINCENDIO
IMPIANTO SPEGNIMENTO
PANO TERRA
WVF.06
settembre 2013

**SICUREZZA ANTINCENDIO
IMPIANTO SPEGNIMENTO
PANO TERRA**

VVF.06

