
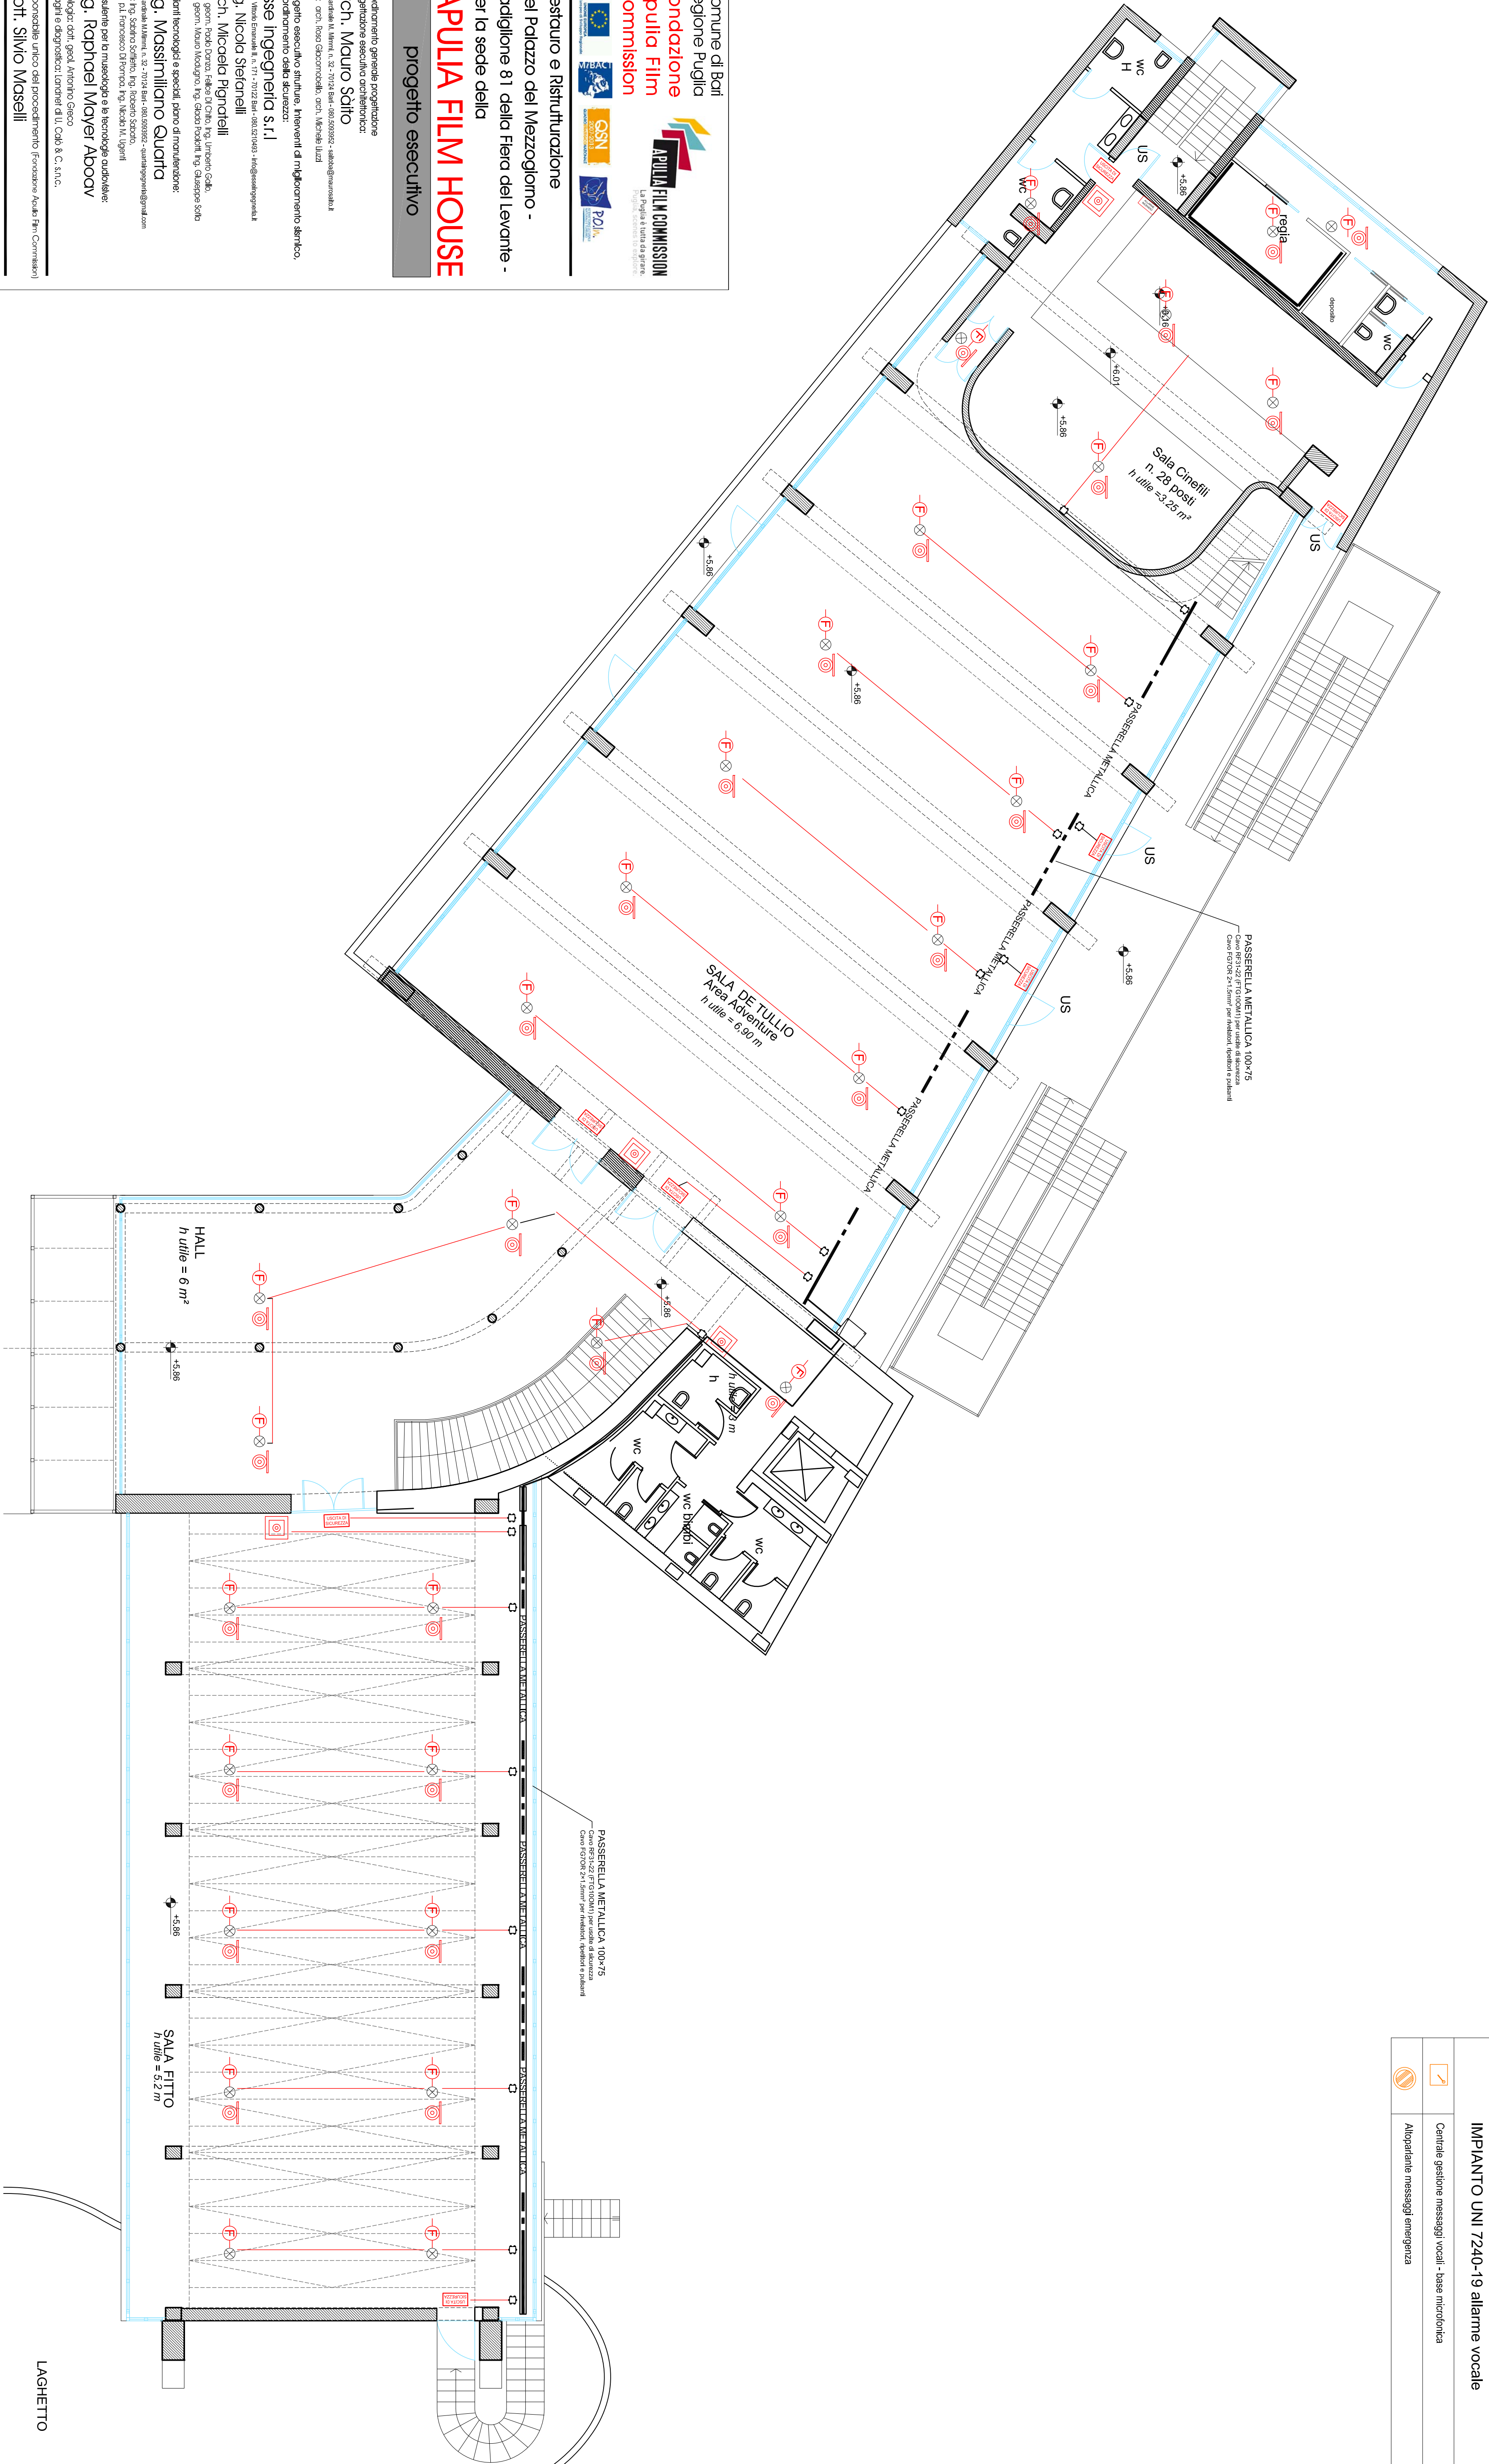


LEGENDA	
IMPIANTO UNI 7240-19 allarme vocale	
<input checked="" type="checkbox"/>	Centrale gestione messaggi vocali - base microfonica
	Altoparlante messaggi emergenza



Comune di Bari
Regione Puglia

Fondazione
Apulia Film
Commission


La Puglia è tutta al cinema.



Restauro e Ristrutturazione
del Palazzo del Mezzogiorno -
Padiglione 81 della Fiera del Levante -
per la sede della

APULIA FILM HOUSE

progetto esecutivo

coordinamento generale progettazione
progettazione esecutiva architettonica:
arch. Mauro Scito
via Canale di Mirano n. 32 - 70124 Bari - 080.505952 - saito@mauroscito.it
cod. pr. 10650 (SOPRINTENDENZA, COD. 106799) 1120

progetto esecutivo strutture, interventi di miglioramento sismico,
coordinamento della sicurezza:
esse ingegneria s.r.l.
corso Vito Emanuele II n. 171 - 70122 Bari - 080.507045 - info@esseingegneria.it

ing. Nicola Stefanelli
arch. Micoela Porcarelli
con geom. Paolo Orsini e arch. Ubaldo Iorio, Ubaldo Orsini,
geom. Marco Macagno, ing. Carlo Pedrelli, ing. Giuseppe Sisto

Impianti tecnologici e speciali, piano di manutenzione:
ing. Massimiliano Guotta
via Canale di Mirano n. 32 - 70124 Bari - 080.505952 - guottamg@protonmail.com
cod. pr. 10650 (SOPRINTENDENZA, COD. 106799) 1120

collaboratori per la museologia e la tecnologia audiovisiva:
ing. Raphael Mayer Abovav
progettista e diagnostica, laboratori di LUL, C&C, S.r.l.,
cod. pr. 10650 (SOPRINTENDENZA, COD. 106799) 1120

responsabile unico del procedimento (Fondazione Apulia Film Commission)
dot. Silvio Mascelli