LEGENDA IMPIANTO RIVELAZIONE INCENDI	
CCS	Centrale rivelazione incendi
F	Rivelatore di fumo a doppia tecnologia
	Rivelatore di fumo per controsoffitto
⊗	Ripetitore a led rivelatore in controsoffitto
	Pulsante manuale allarme incendio
	Pannello ottico acustico con scritto "ALLARME INCENDIO"

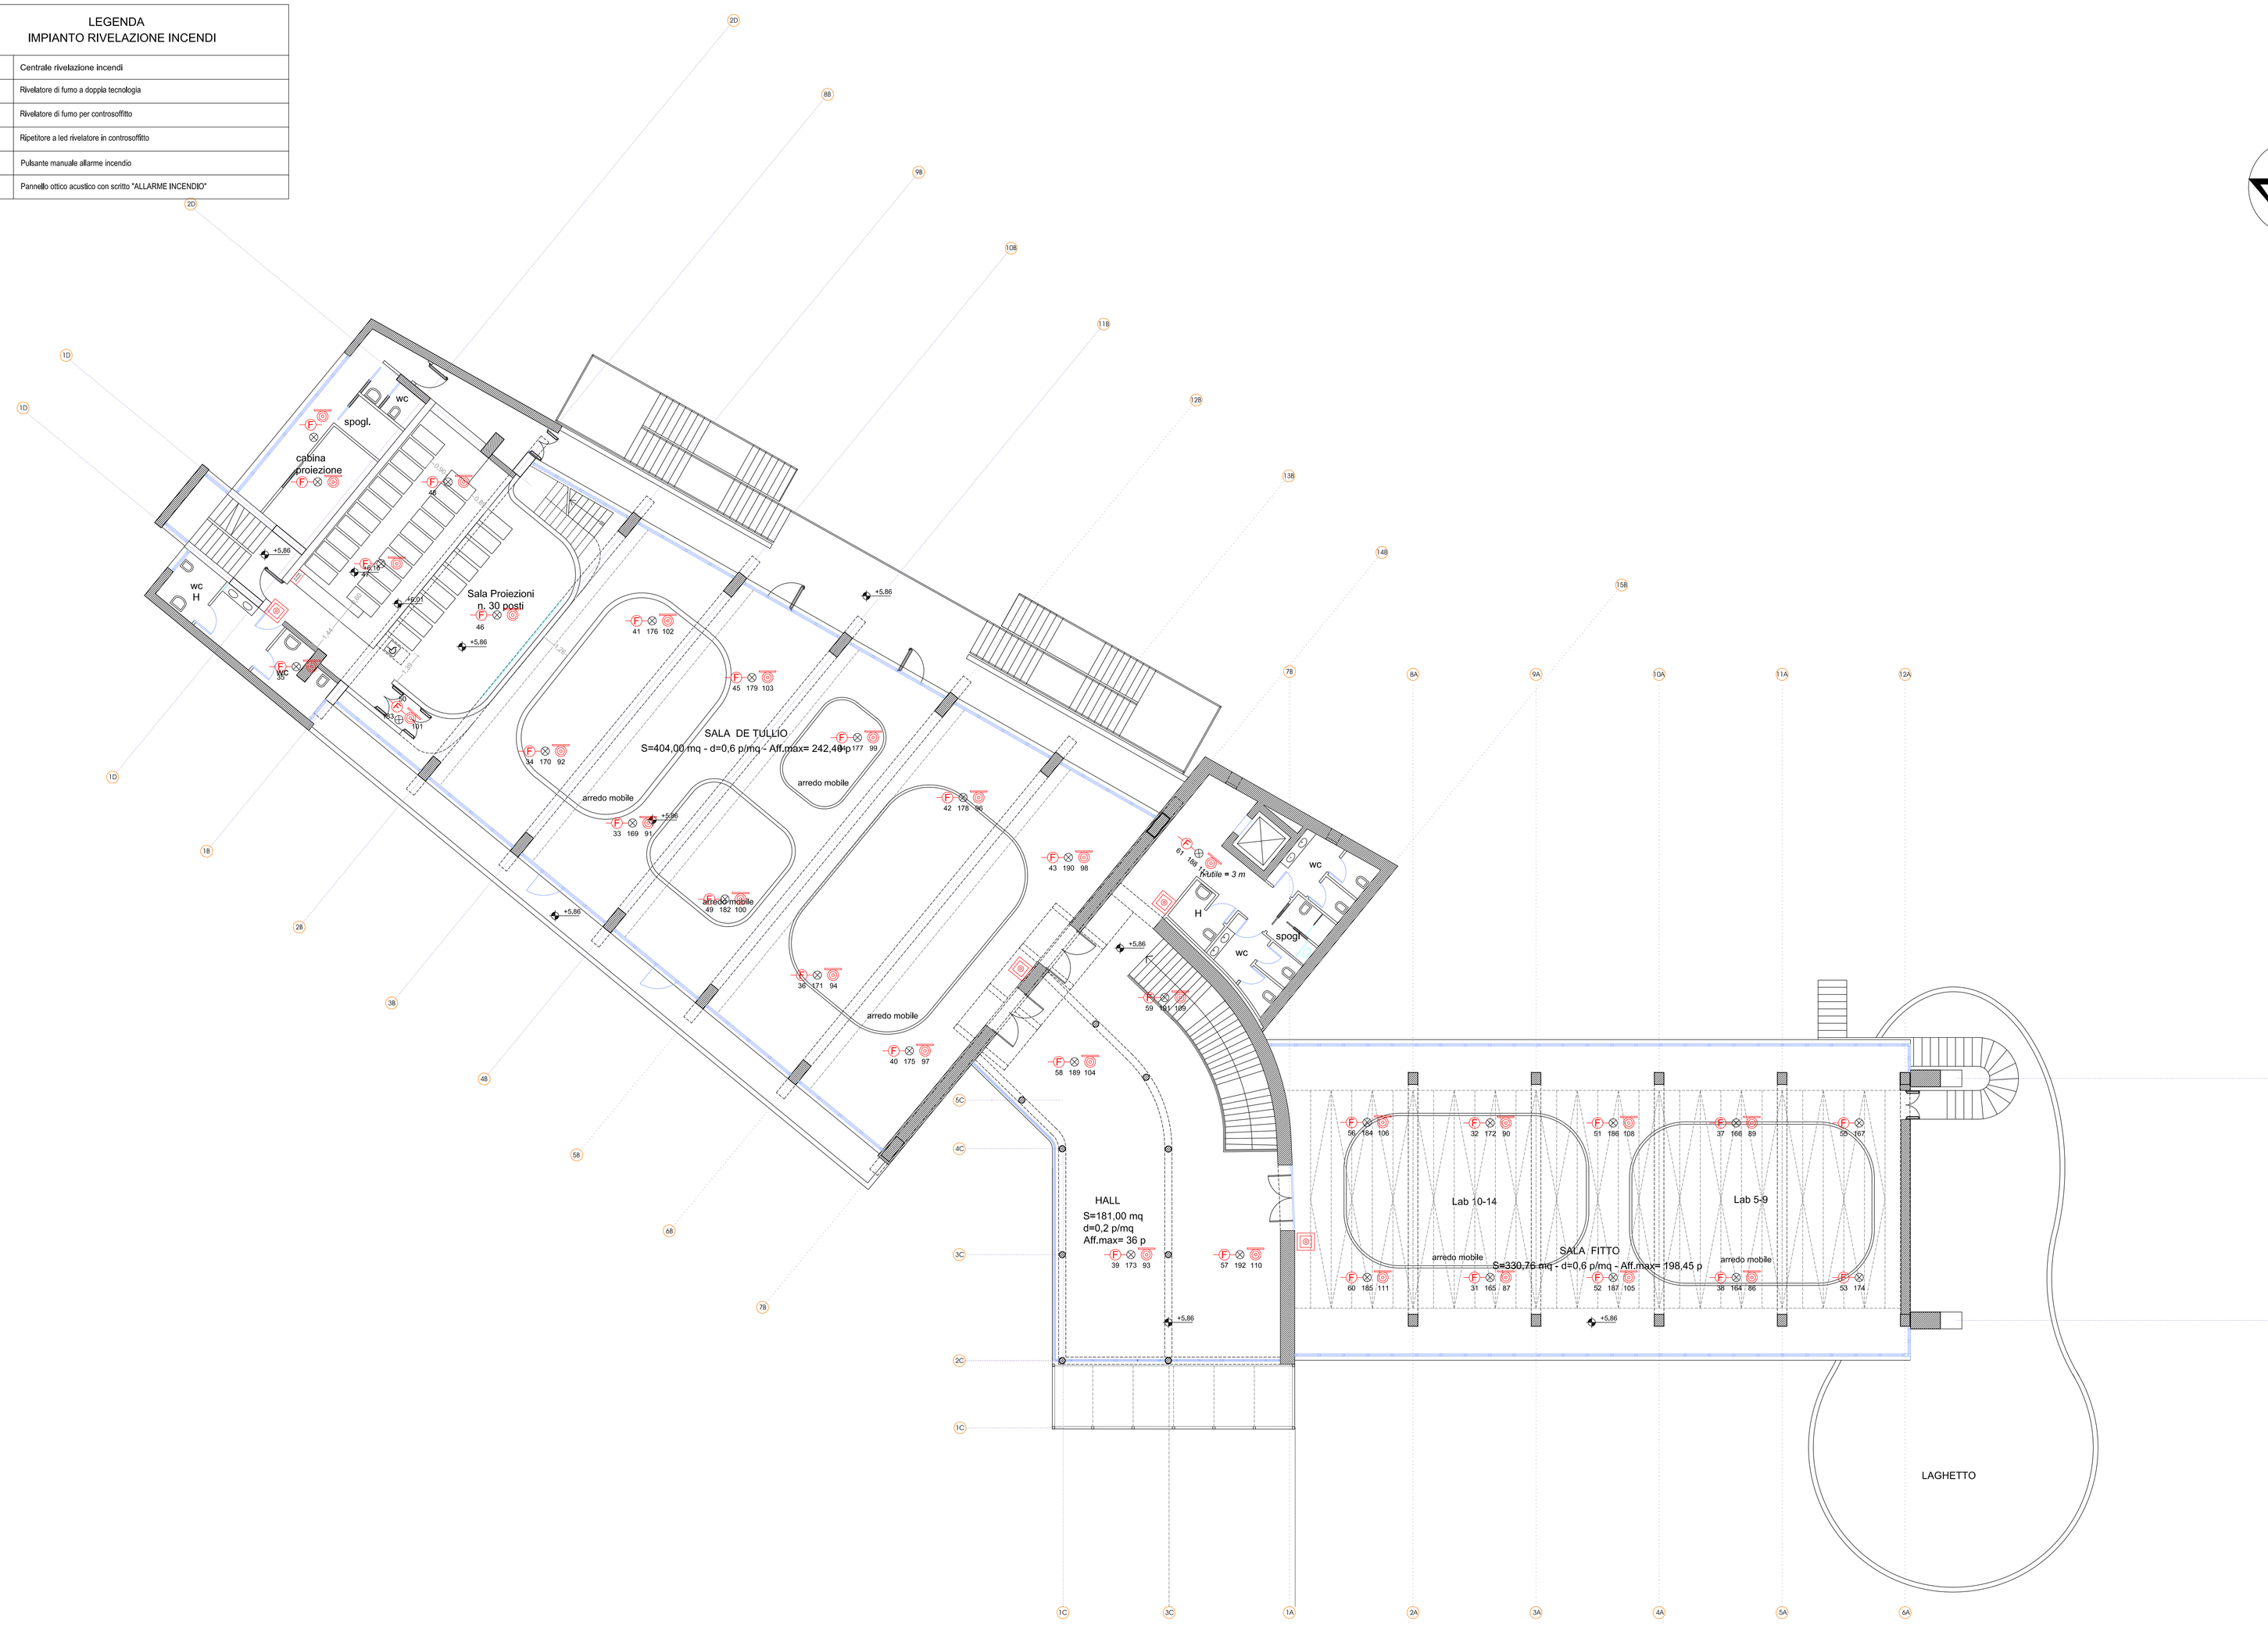

Comune di Bari
Regione Puglia
Fondazione
Apulia Film
Commission

APULIA FILM COMMISSION
La Puglia è tutta da girare.

Restauro e Ristrutturazione
del Palazzo del Mezzogiorno -
Padiglione 81 della Fiera del Levante -
per la sede della

APULIA FILM HOUSE

progetto esecutivo

coordinamento generale progettazione
progettazione esecutiva architettonica:
arch. Mauro Sàito
via Cardinale M. Minni, n. 32 - 70124 Bari - 080.5080952 - saitoba@mauroseito.it
con: arch. Rosa Giacomobello, arch. Michele Liuzzi

progetto esecutivo strutture, interventi di miglioramento sismico,
coordinamento della sicurezza:
esse ingegneria s.r.l
corso Vittorio Emanuele II, n. 171 - 70122 Bari - 080.5210493 - info@essesingegneria.it
ing. Nicola Stefanelli
arch. Micaela Pignatelli
con: geom. Paolo Danza, Felice Di Chito, Ing. Umberto Gallo,
geom. Mauro Modugno, Ing. Gilada Paolotti, Ing. Giuseppe Sotta

Impianti tecnologici e speciali, piano di manutenzione:
ing. Massimiliano Quarta
via Cardinale M. Minni, n. 32 - 70124 Bari - 080.5080952 - quartaingegneria@gmail.com
con: Ing. Sabina Sofferto, Ing. Roberto Sabato,
p.i. Francesco Di Pompa, Ing. Nicola M. Ugenti

consulente per la museologia e le tecnologie audiovisive:
ing. Raphael Mayer Aboav
geologia: dott. geol. Antonino Greco
indagini e diagnostica: Landriet di U. Calò & C. s.n.c.

responsabile unico del procedimento (Fondazione Apulia Film Commission)
dott. Silvio Maselli

SICUREZZA ANTINCENDIO
IMPIANTO RILEVAZIONE
PRIMO PIANO

VVF.10

scala 1:100 archivio 1111 settembre 2013